

Truhlářské výrobky zádveří, prádelna, šatna Jarní 15 Brno - Slatina Duben 2014

Seznam výkresů

Č.	Název výkresu
01	Krycí list
02	Seznam výkresů a materiálové řešení
03	SITUACE - půdorys řešeného prostoru
04	Prádelní a úklidová skříň
05	Vnitřní dělení skříní šatna / prádelna
06	Šatní skříň
07	Šatní stěna zádveří - půdorys
08	Šatní stěna zádveří
09	Perspektiva prádelna a šatna
10	Perspektiva šatní stěna zádveří
12	Zaměření stávajícího stavu prádelna a WC
13	Zaměření stávajícího stavu - zádveří
14	Zaměření stávajícího stavu - šatna

Projekt a kalkulace neřeší:

- posuvné dveře - vstup do obývacího pokoje
- úchytky, kování dveří a zámek dveřina WC
- konkrétně vybrané osvětlení

Materiály**Prádelní a úklidová skříň**

Korpus - LTD bílá hladká
 Čelní plocha - lakovaná MDF, rádius fréza R3,
RAL bílá dle výběru zadavatele
 Závěsy - BLUM

Šatní skříň - šatna i zádveří

Korpus LTD javor - (světlé-kontrast k dveřím)
 Čelní plocha - dýha MERANTI - rovnoletá a bez součků - vybrat- lakování hluboký mat nebo olejovné..
 Závěsy BLUM - šatna
Posuvné dveřní kování - kolejnice hliníková, fixace posuvu na podlaze, dorazy...zádveří
 Šatní tyč ocelová
 Zásuvky LTD 10mm, plnovýsuv BLUM Tandem


Skříň pod umyvadlo

Korpus - LTD bílá hladká
 Čelní plocha - MDF lakovaná bílá **RAL dle zadavatele**
 Výsuv - BLUM - plnovýsuv tandem, zásuvka - LTD bílá 10mm

Dveře na WC



Dýha MERANTI - lakování hluboký mat nebo olejování, styl, kování atd...viz stávající dveře v domě


dveře interiérové
bezfalcové, zárubeň naložená na stěně
dýha MERANTI, design dtto dveře v domě

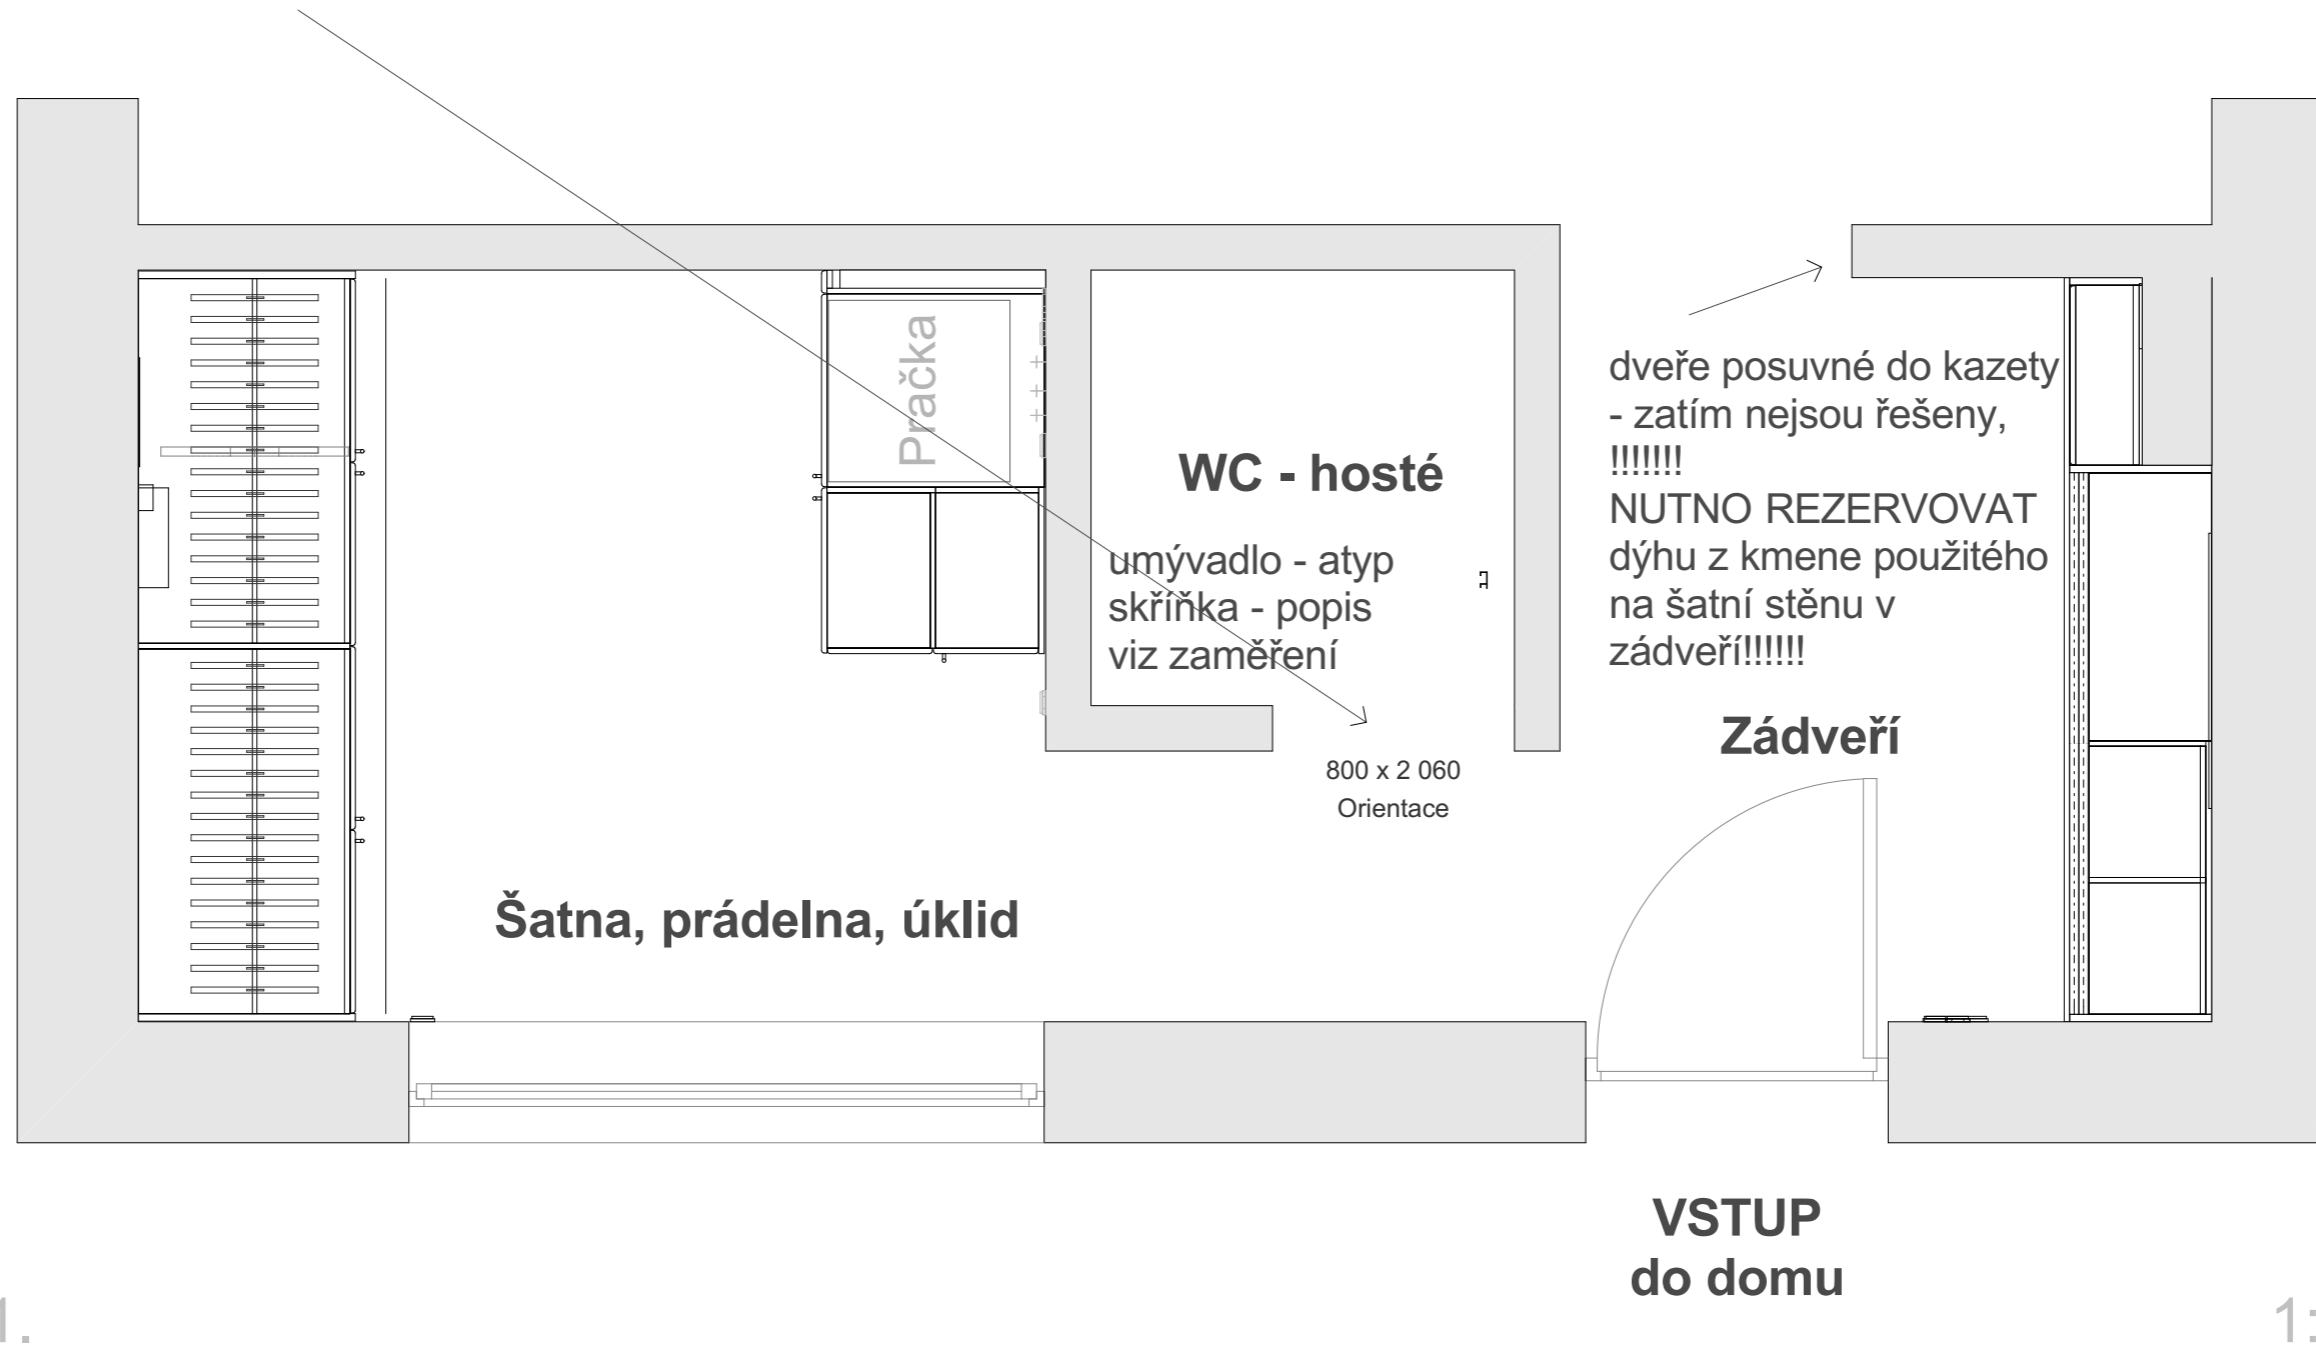

1.

1:25

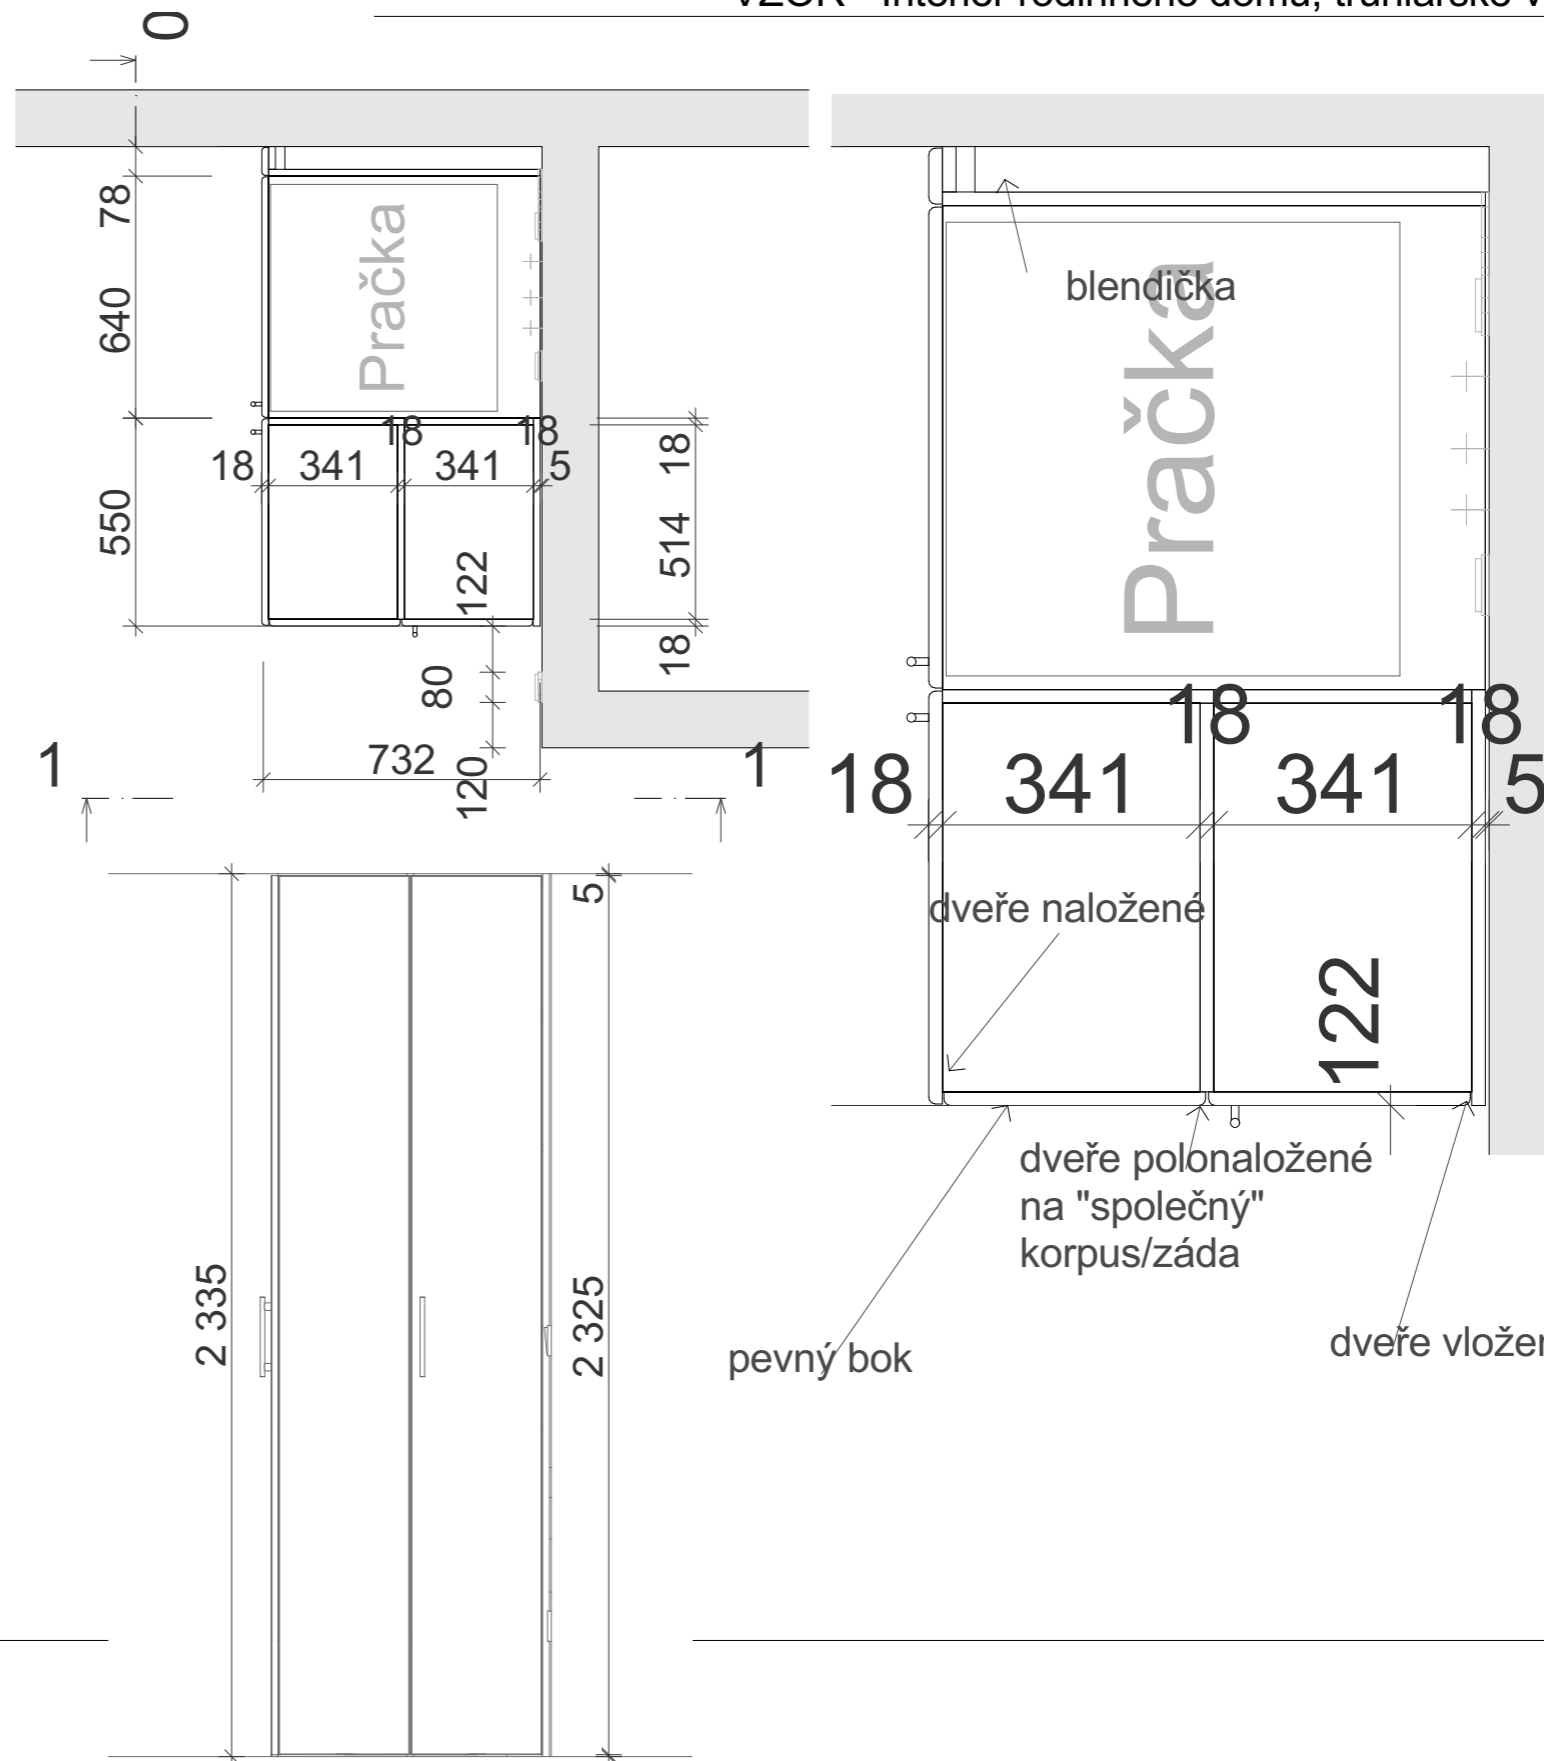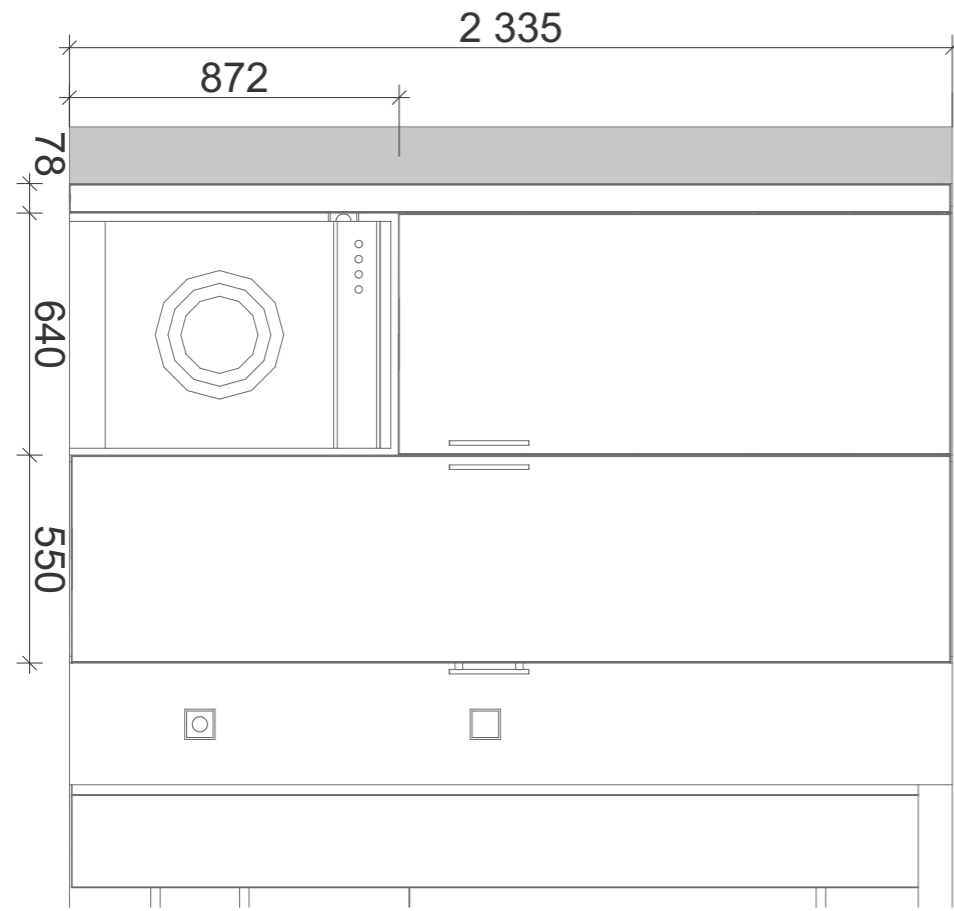

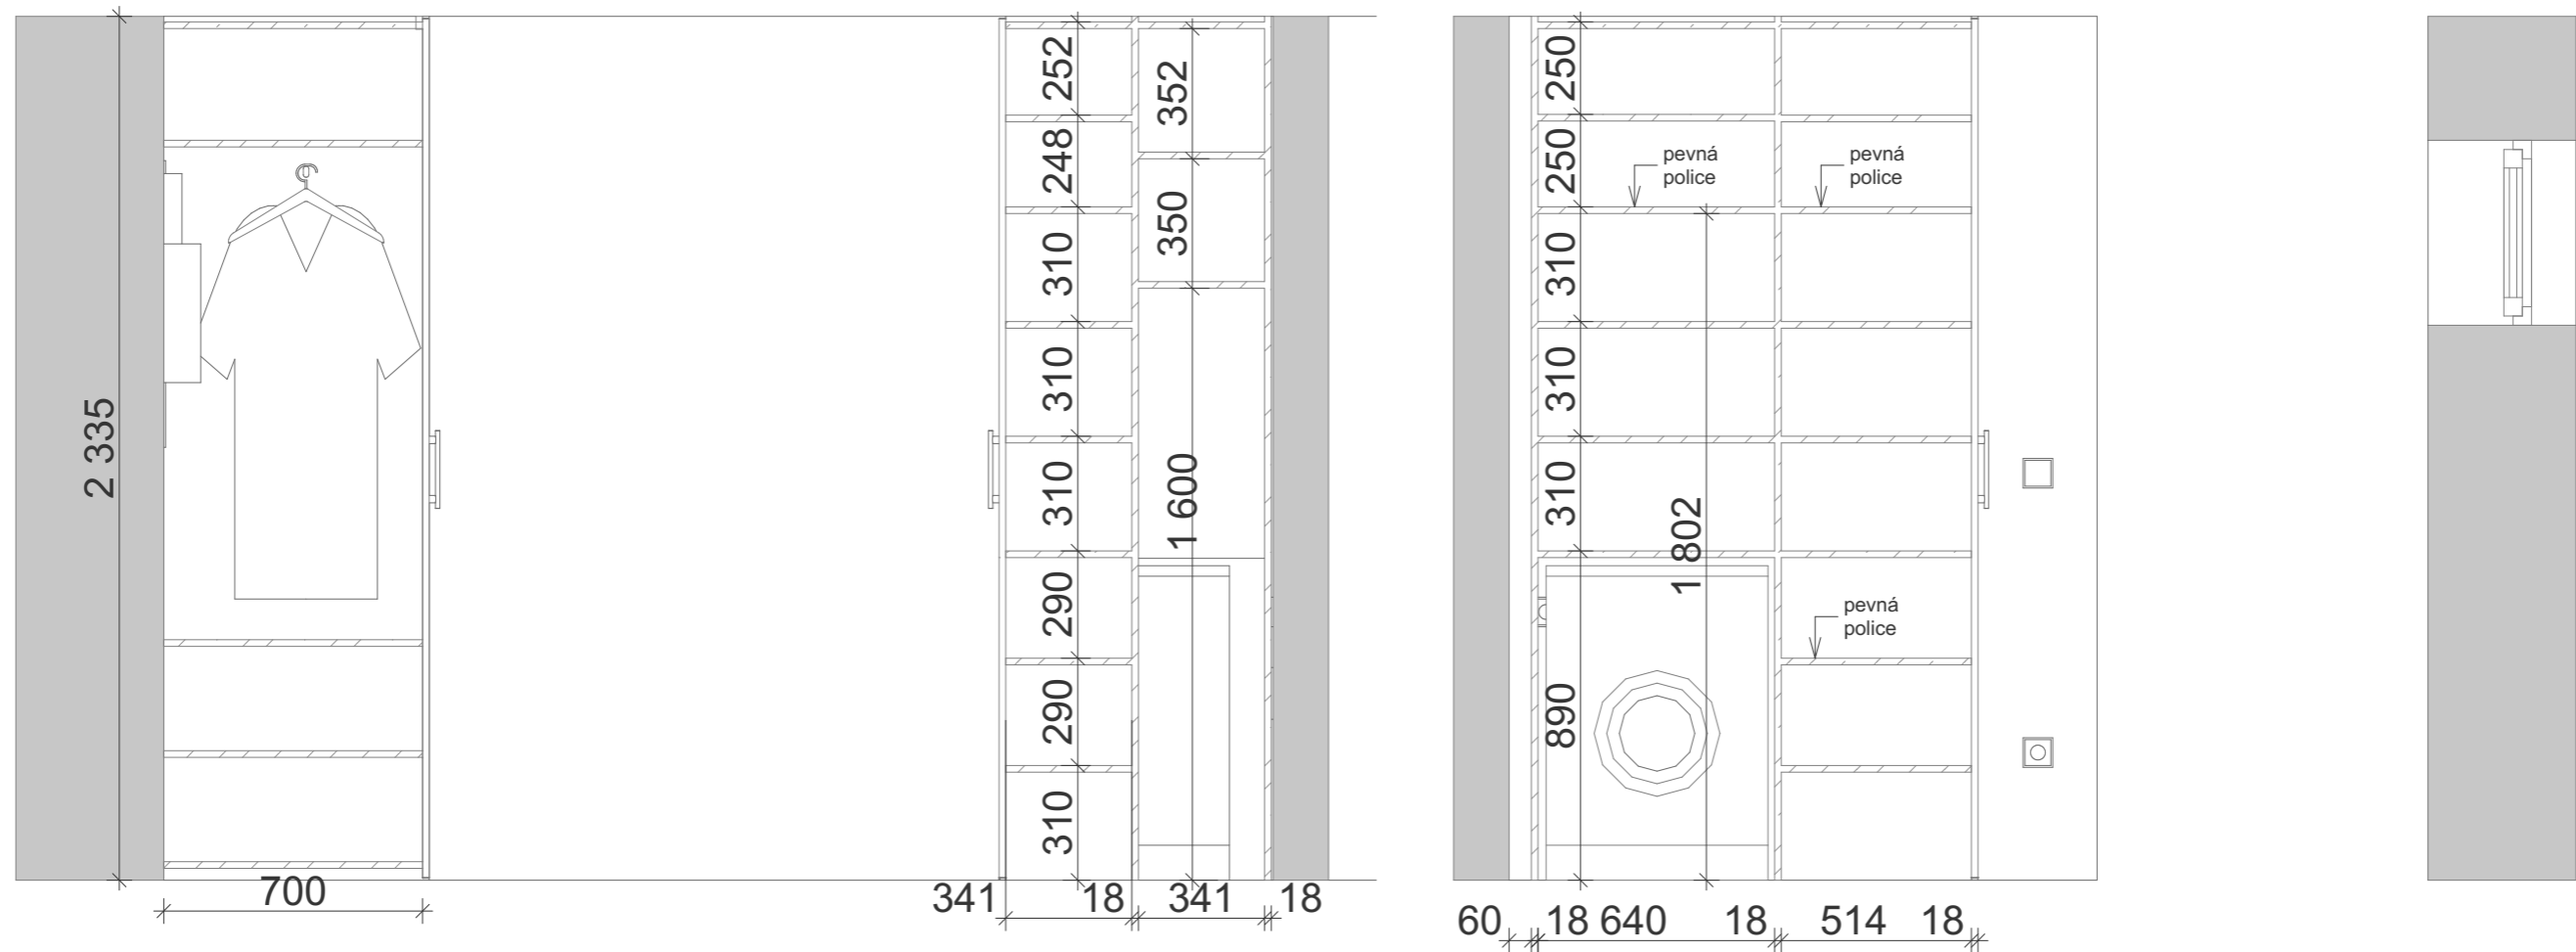


2 Řez 2-2' Vnitřní dělení skříní šatna / prádelna


1:20 3

Řez 3-3' Vnitřní dělení skříní šatna / prádelna

1:20

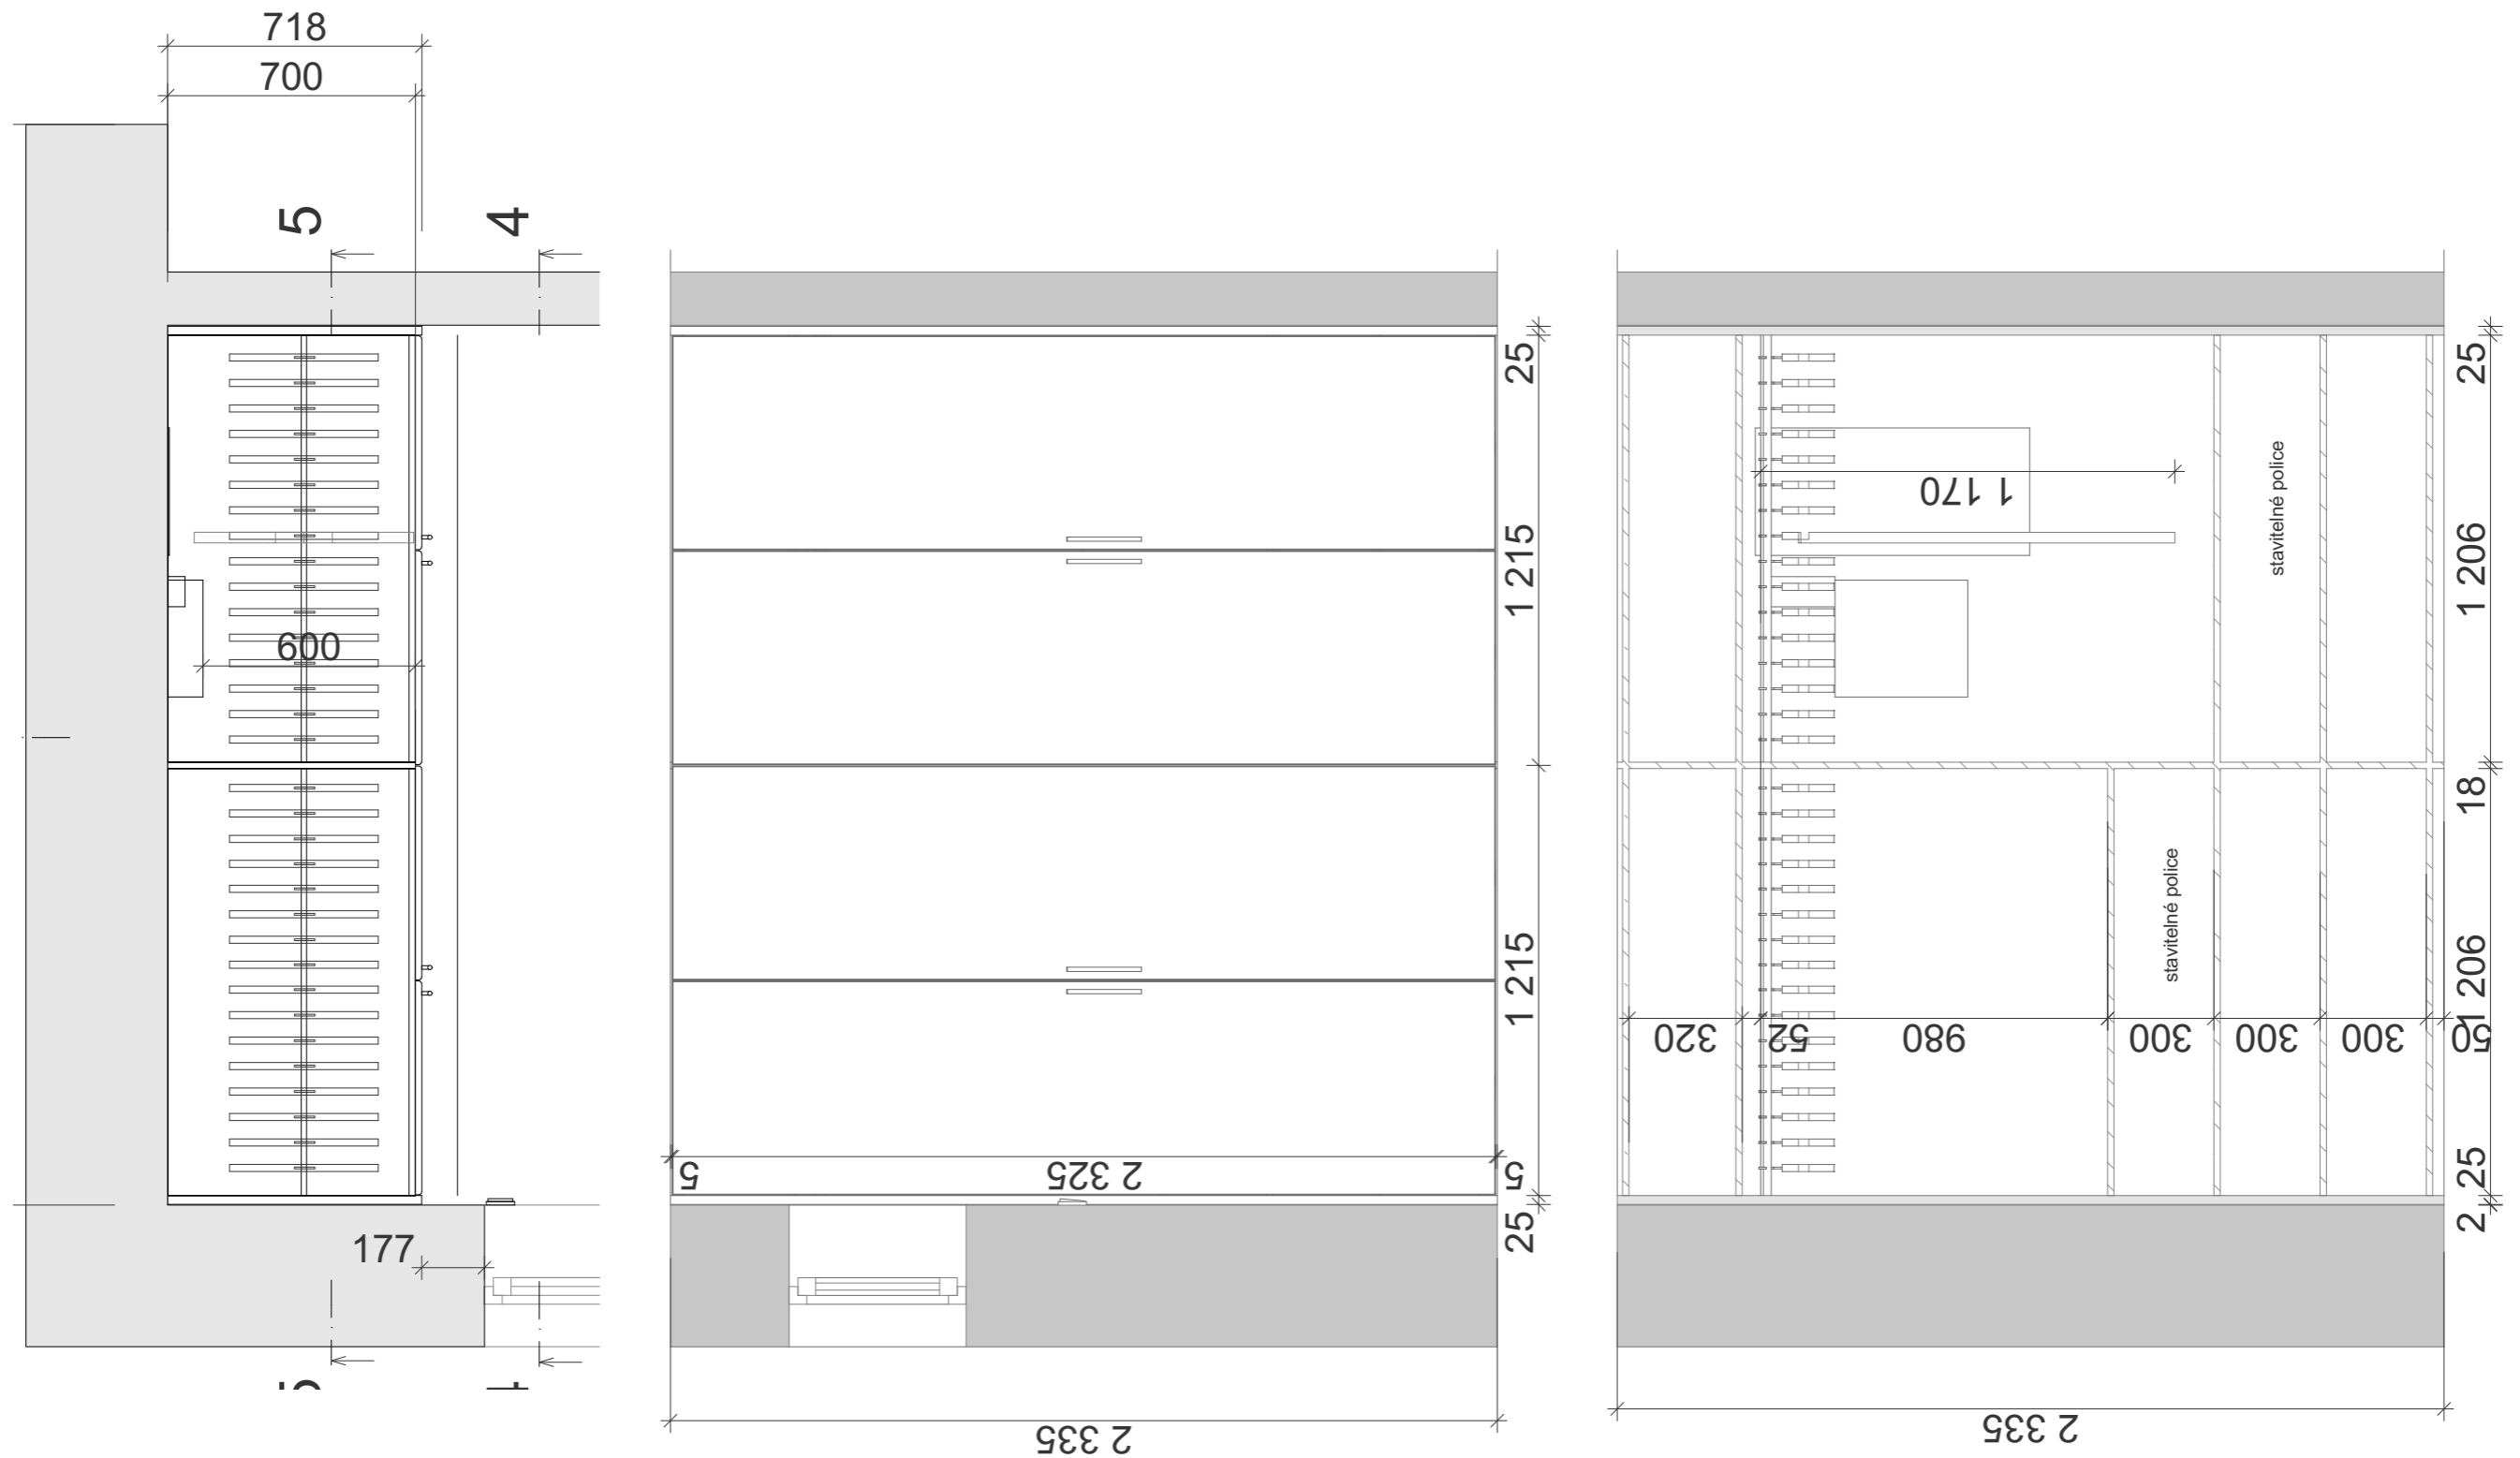


Kování posuvných dveří - princip

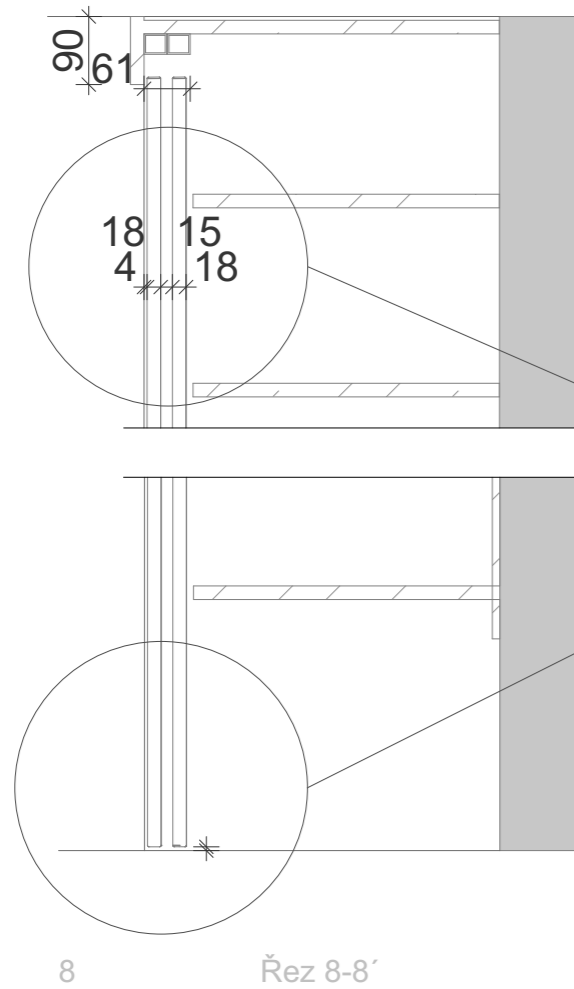


Tloušťka dveří - zvažít 22mm, z důvodu větší pevnosti drážky u podlahy!!!!


kování dveřní pro posuvné dveře, pro min. tl. křídla 18mm, dole vodící jazýček ve vyfrézované drážce (s profilem??)
 Horní krycí lišta v. 90mm - dle kování - má se sladit s výškou horních rámců zárubní - do koupelny a posuvné dveře do obývacího pokoje.

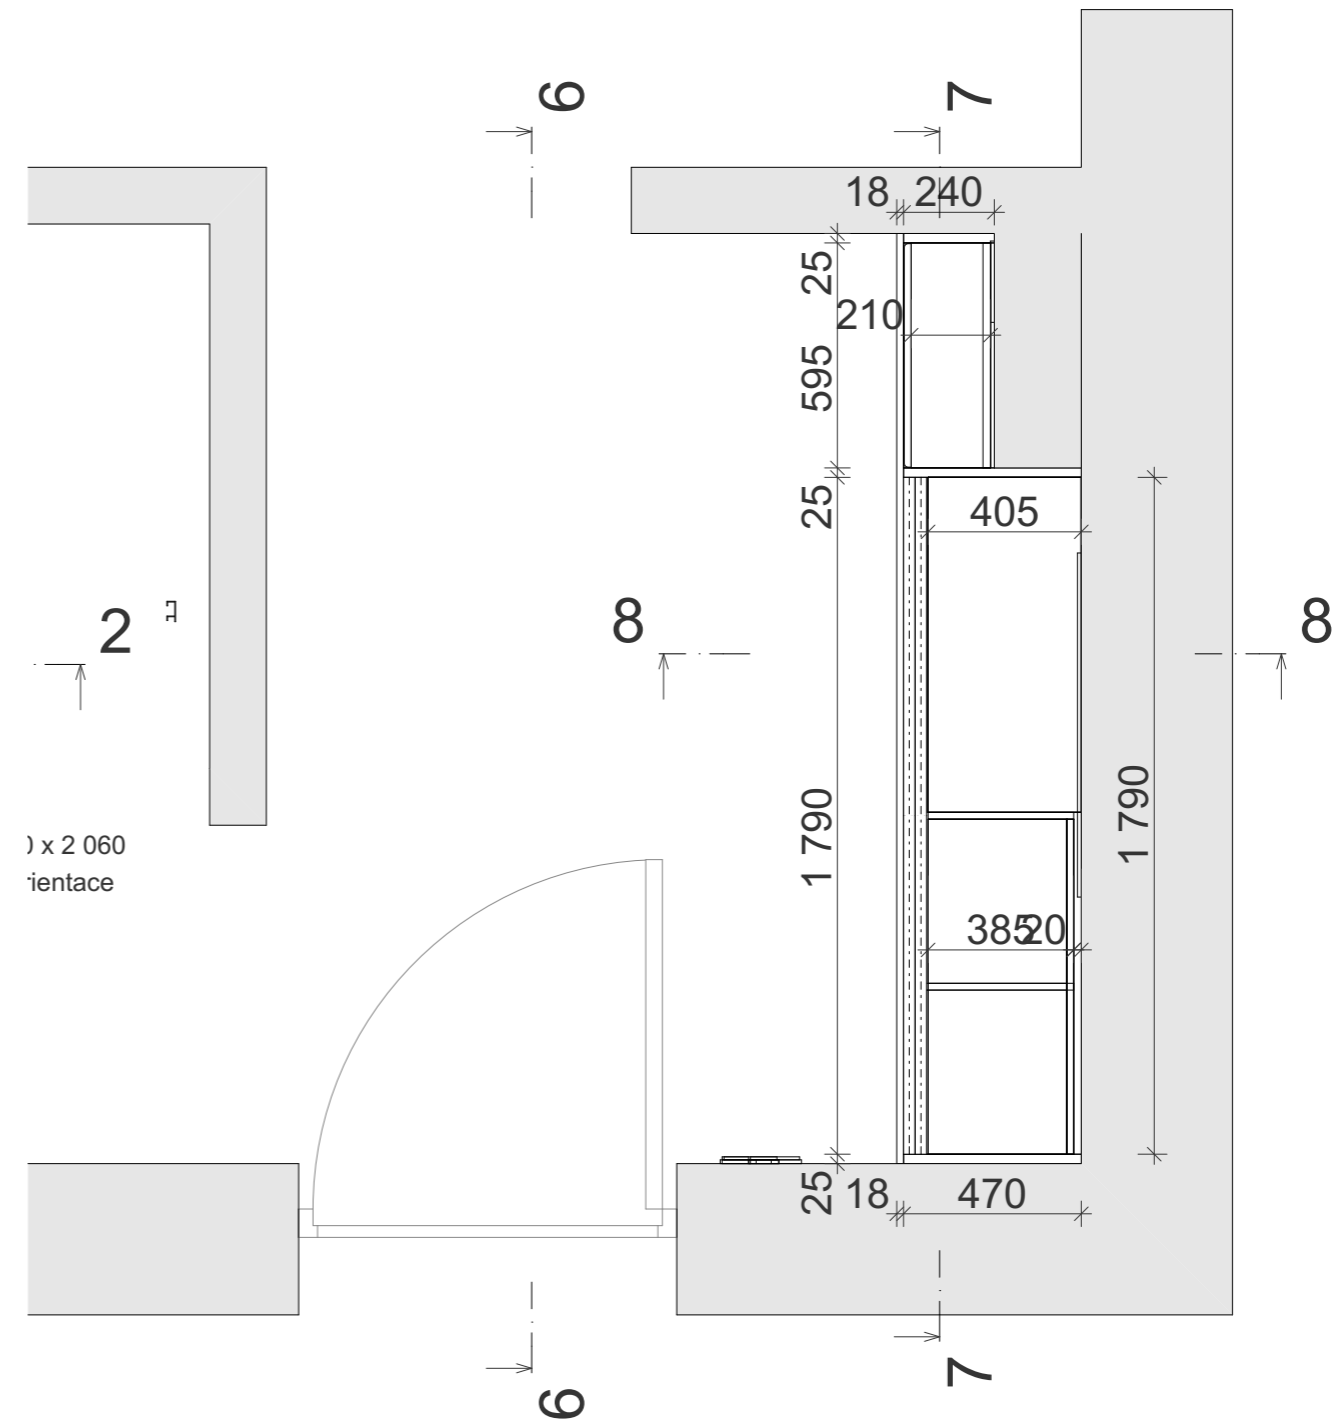


1. Šatní stěna - zádveří 1:20

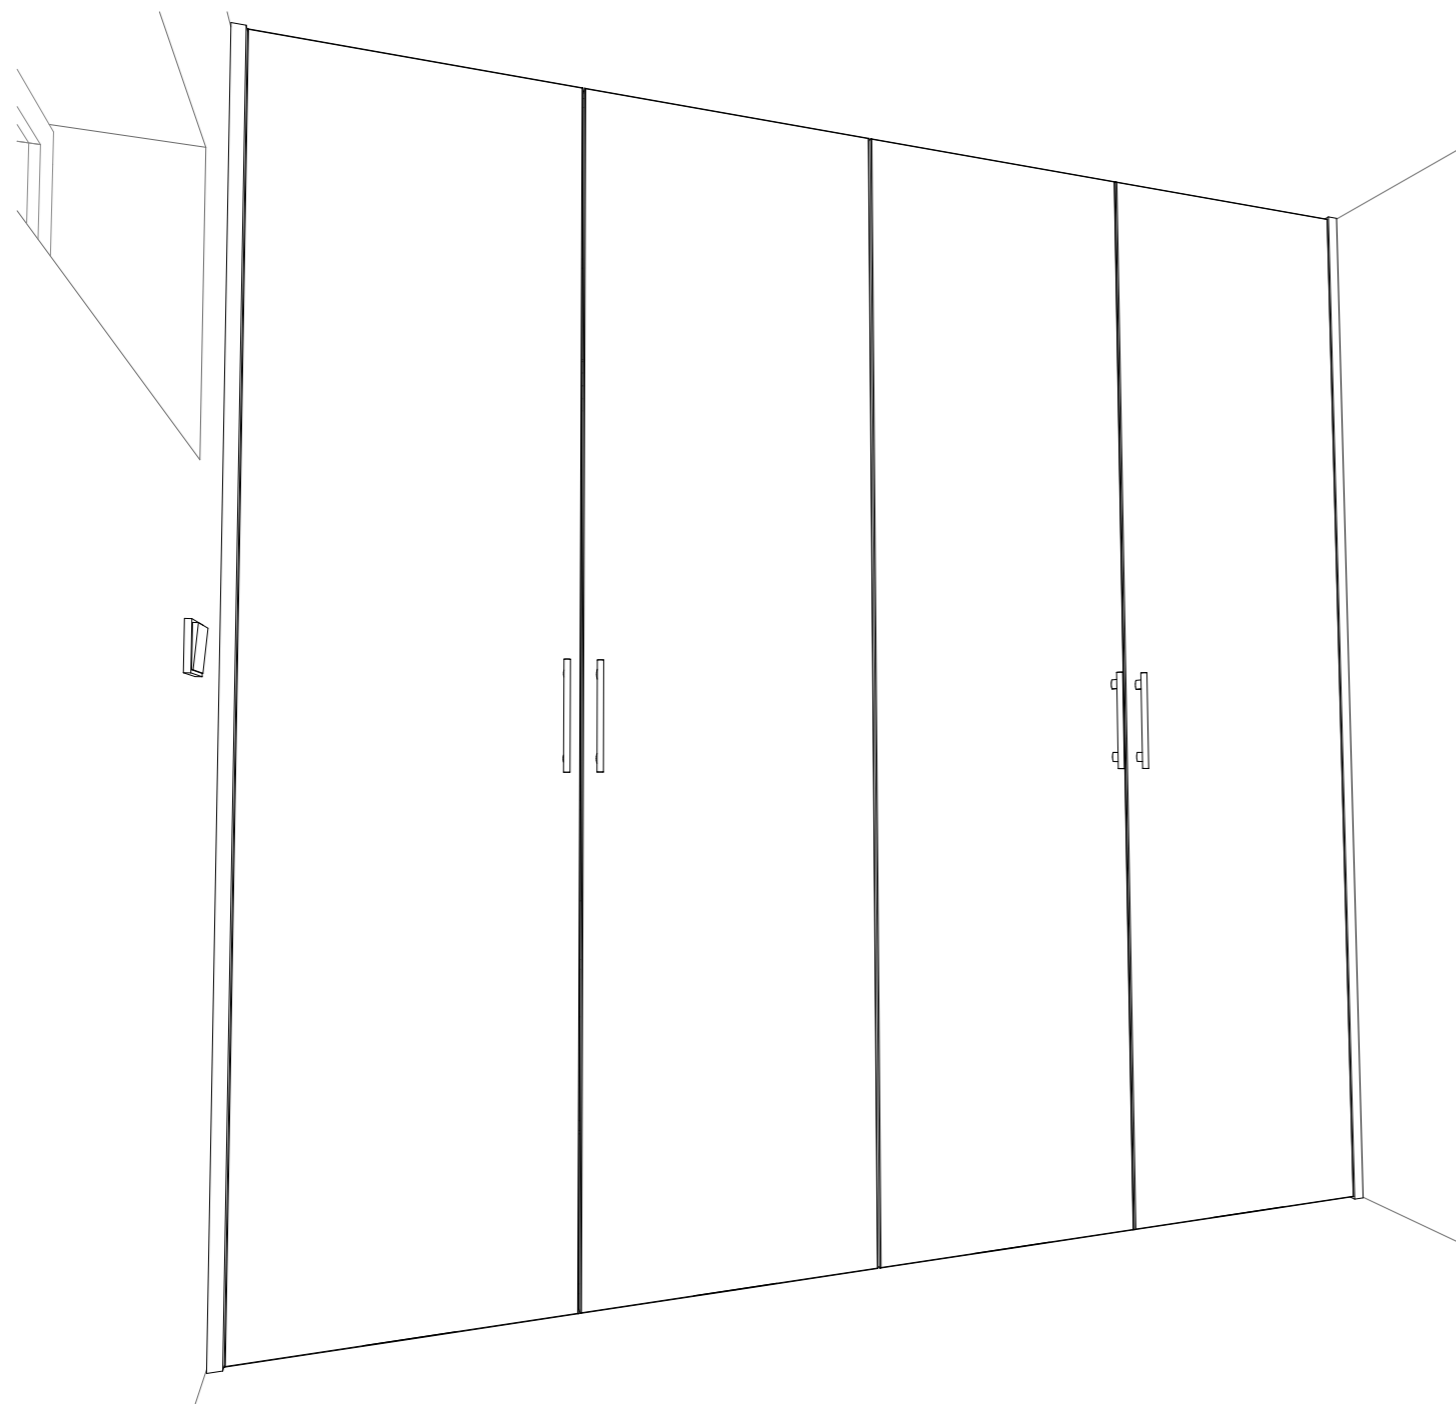


3D pohled - šatní skříň

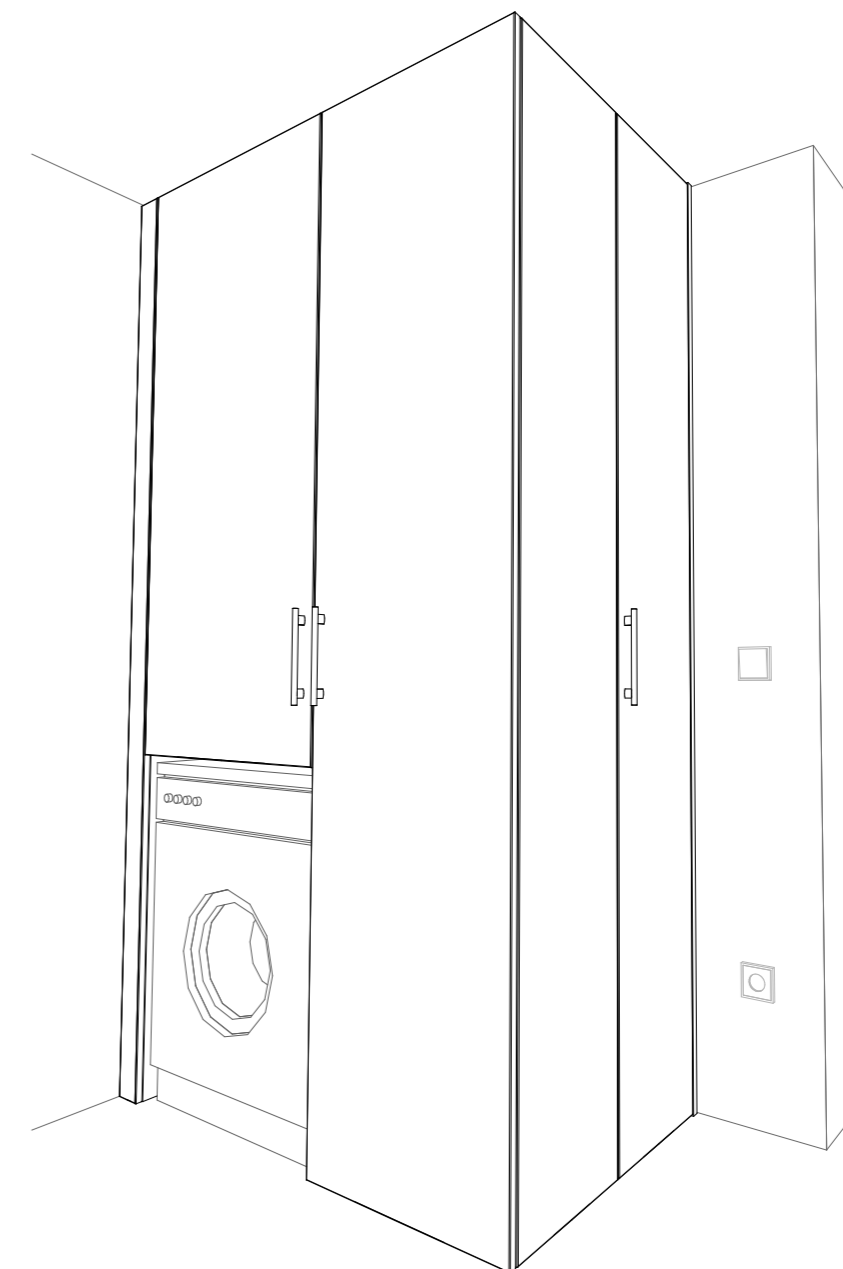

3D pohled - prádelní a úklidová stěna

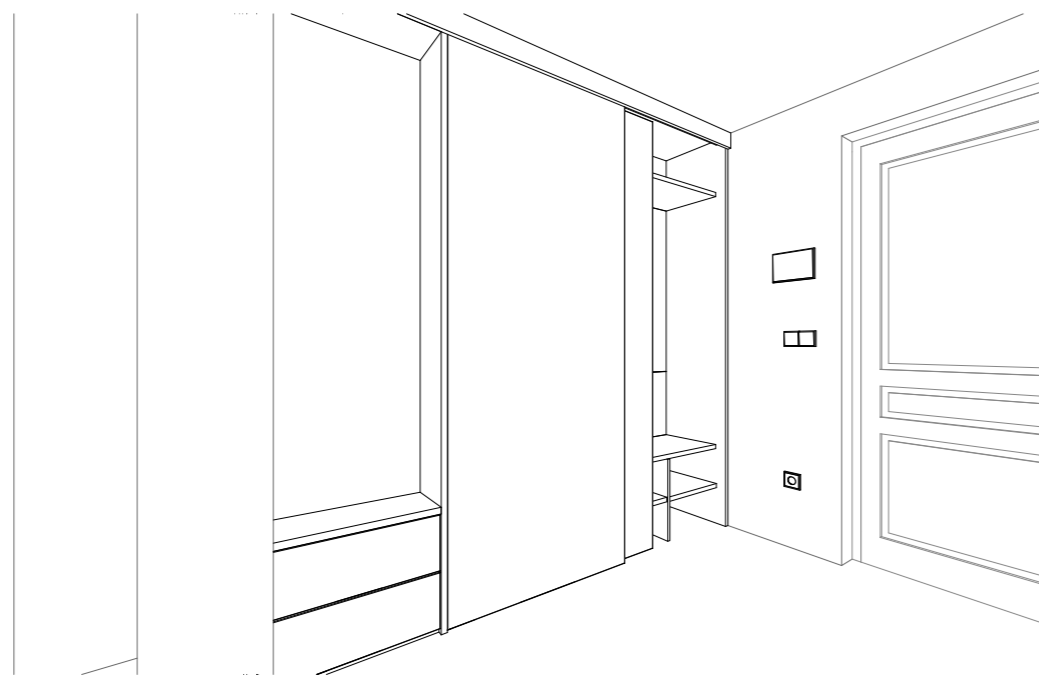


3D Pohled - šatní stěna zádveří 02

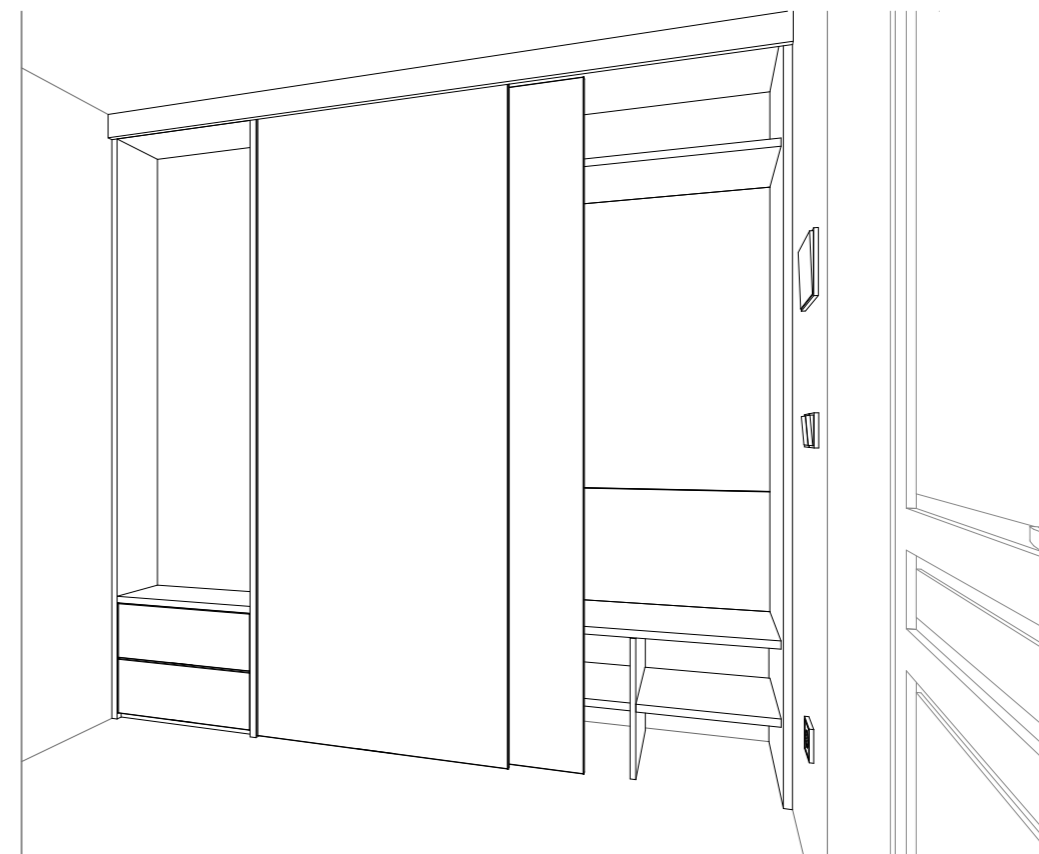

3D pohled - šatní stěna zádveří 01


Kout prádelna - pračka, sušička, úklidová skříň

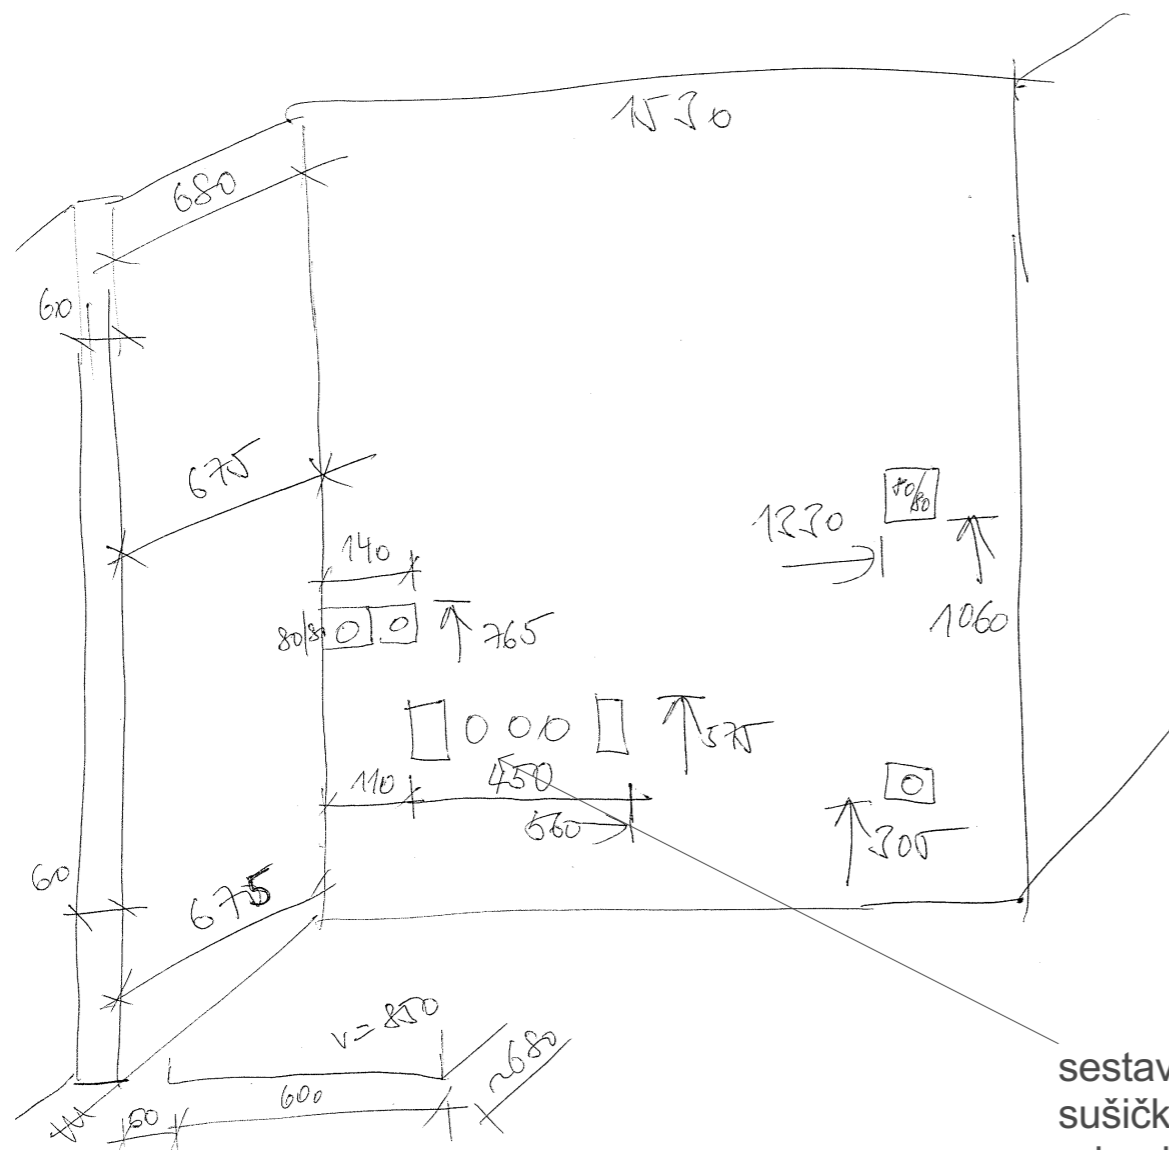

optimální poloha a
rozměr pračky


sestava pro pračku a
sušičku - voda a
odpady


WC - umyvátko - cca skříňka

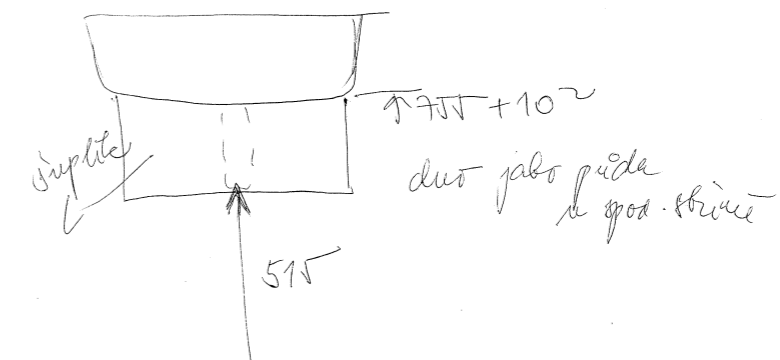

- atypické umyvadlo na WC
- SKŘÍŇKA POD UMYVADLO
- nutno udělat šablonu na místě
- 1x zásuvka
- korpus laminovaná dřevotříska
- zásuvka vykrojena okolo sifonu
- čelo zásuvky dtto povrch prádelnové sestavy - lakovaná MDF vysoký lesk RAL.....dle výběru zadavatele

Zádveří - pro šatní skříň

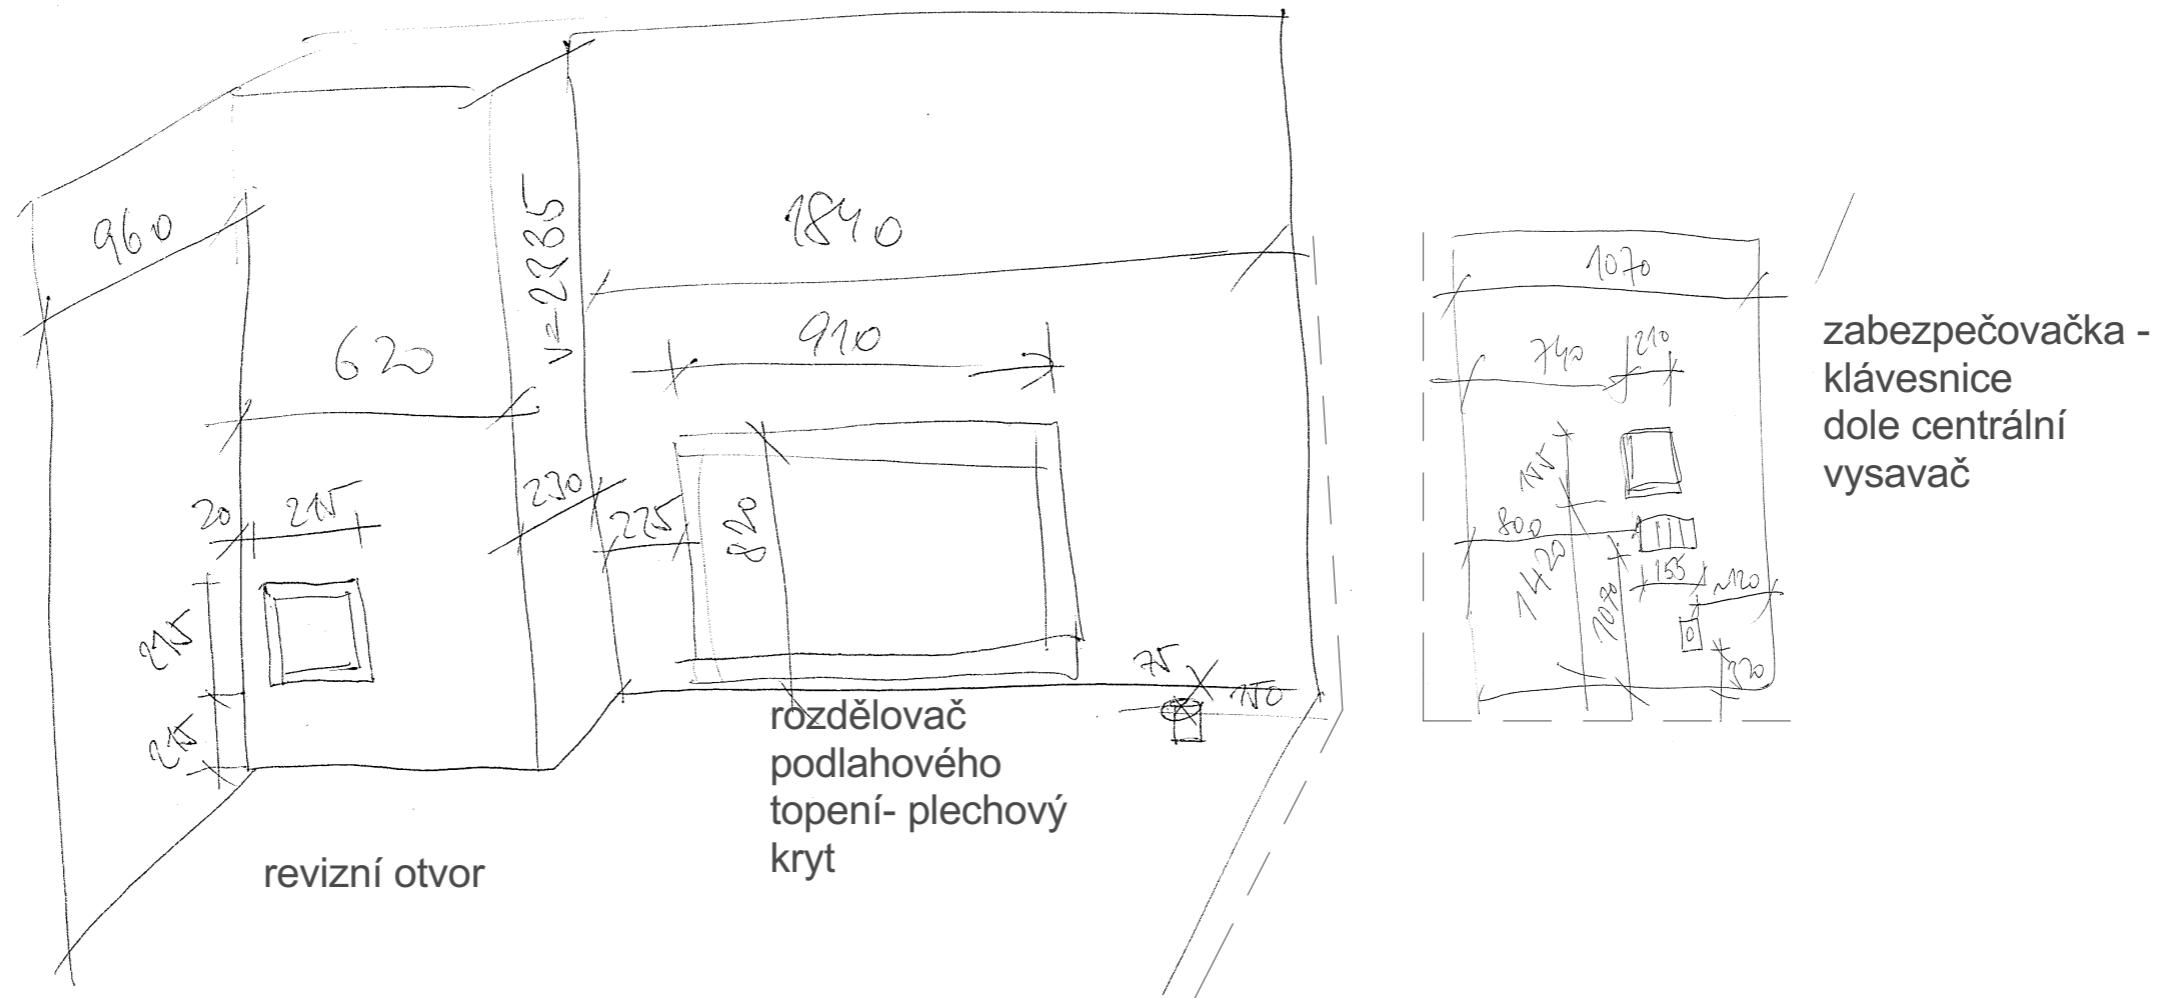

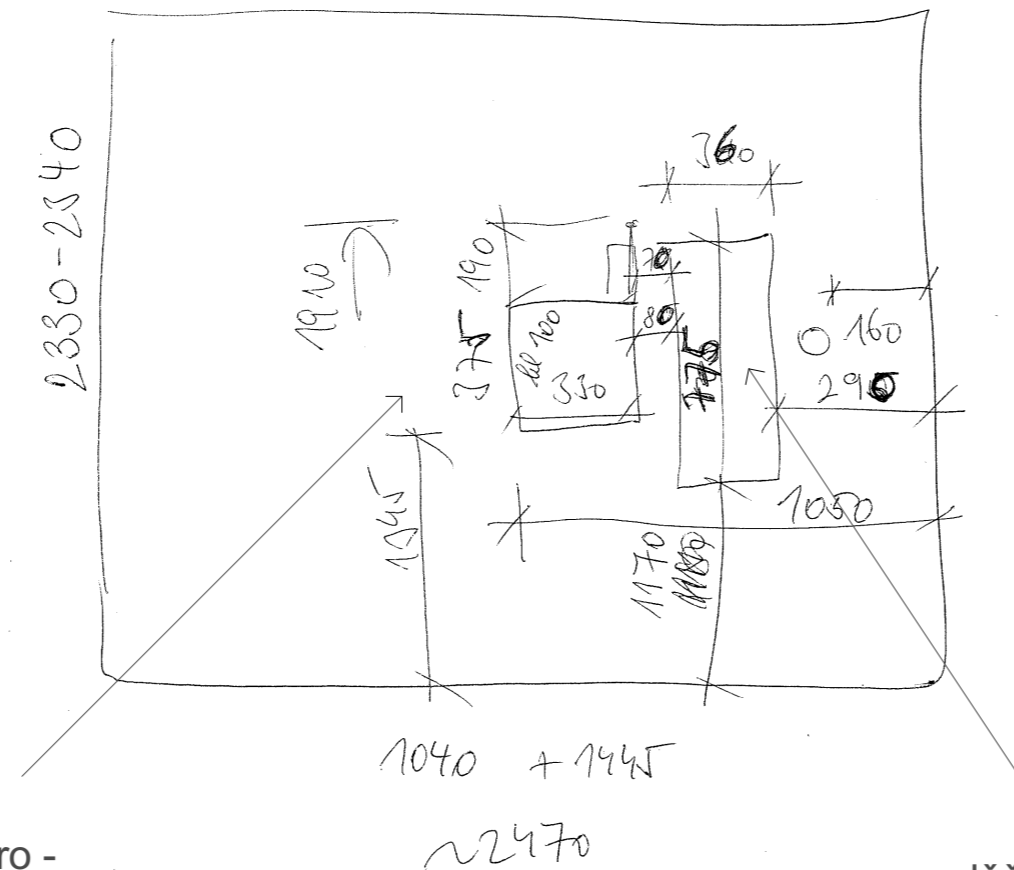

rozvaděč elektro -
slaboproud - EZS a anténa

rozvaděč ELEKTRO
- silnoproud