

# Interiér rodinného domu kuchyňská linka Jarní 15 Brno - Slatina Září 2 020

## Seznam výkresů

Č.	Název výkresu
01	Krycí list
02	Seznam výkresu, průvodní zpráva
03	Půdorys kuchyně
04	Řezy - čelní pohedy
05	Řezy - čelní pohledy
06	Řezy - čelní pohledy
07	3D Pohledy - celkové
08	3D Pohledy - detaily
09	3D Pohledy - vstup
10	3D Pohledy - detaily průhledů vitrinou
11	PODKLAD PRO ŘEMESLA - ZTI, ELEKTRO,...

**V průběhu dokončení finální verze projektu provedeno vyvzorkování odstínu RAL čelní plochy. Zbývá vybrat přesný odstín LTD a Corinanu. Dlažba odstín - černá-uhel/tuha - vzorek ve studiu.**

## Materiály

**Korpusy**

LTD béžová - přesný výběr po odsouhlasení odstínu RAL čelní plochy, hrana ABS 0,5 mm, odstín dtto LTD. Pozor, viz výrobní dokumentace, specifická konstrukce horních skříní. Půdy skříní tvoří horní hladkou plochu - mezi skříněmi jen jedu spára. Korpus vložen pod půdu!!! Půda - materiál lakovaná MDF, odstán dtto čelní plocha. Veškerá dna horních skříněk - světelná dna.

**Čelní plocha**

Lakovaná MDF, rádius fréza R3, **RAL béžová dle výběru zadavatele**  
Úchytka Hettich, č. ..., rozteč....

**Závěsy, výklopy** - BLUM, klip, tlumení dovírání. Výklopy - BLUM Aventos, viz specifikace ve výrobní dokumentaci.

**Výsuvy** - BLUM Tandem, Tandembox nerez/sklo - přesná specifikace viz výpis ve výrobní dokumentaci. Dělení a ev. vložky do zásuvek se vyberou později. Dna zásuvek - protiskluzová pryžová podložka.

**Sklo** - police - sklo čiré tl. 12 mm, hrany leštěné


**Pracovní deska** a obklad stěny pod horními skřínkami - Corian, odstín dle výběru ze vzorkovníku

**Spotřebiče** - viz výběr investora, zohledněny zabudovací parametry Miele (vaření, chlazení, mytí), Sirius (odsávání). Osavač s externí sací jednotkou umístěnou na střeše rodinného domu.


**Dřez, sorter**

Nerez, Blanco, Sorter - viz výběr ve výrobní specifikaci


VZOR PROJEKTU

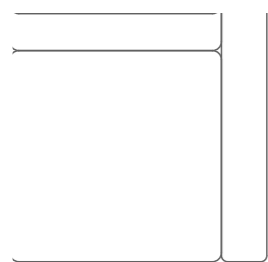

Plocha  
1.01  
89,10 m<sup>2</sup>

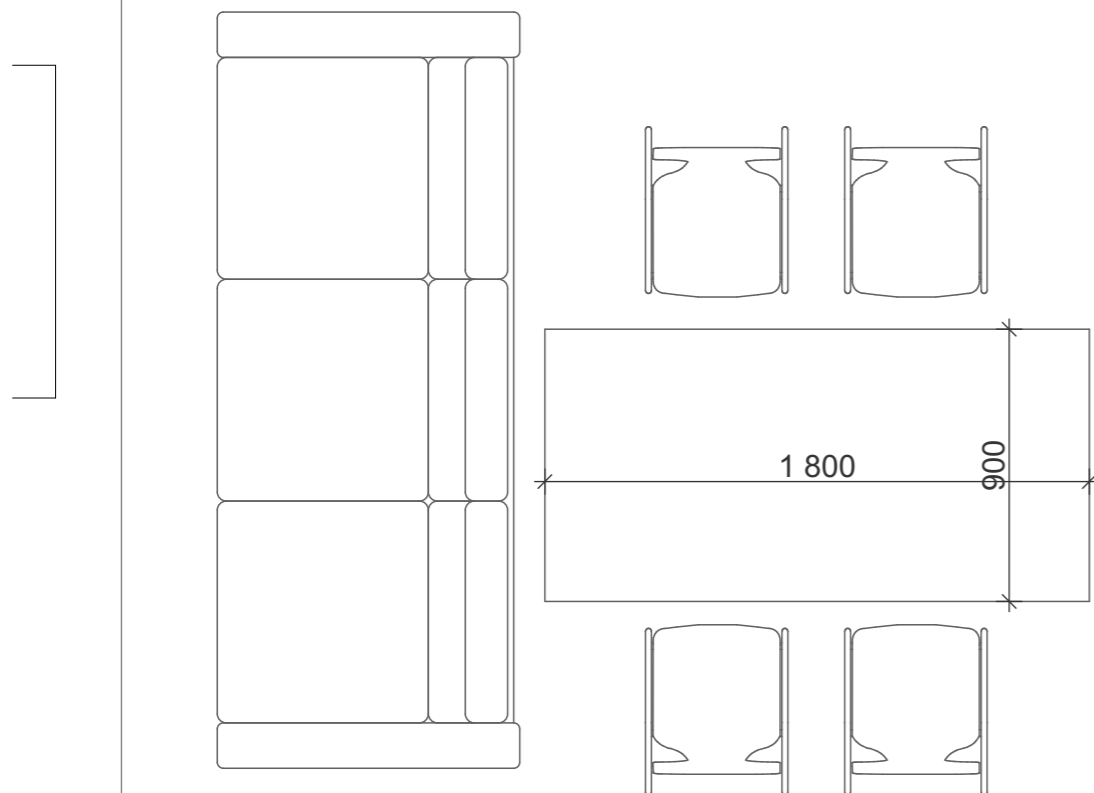

místo mřížky  
pouze  
vyfrézované  
otvory v MDF


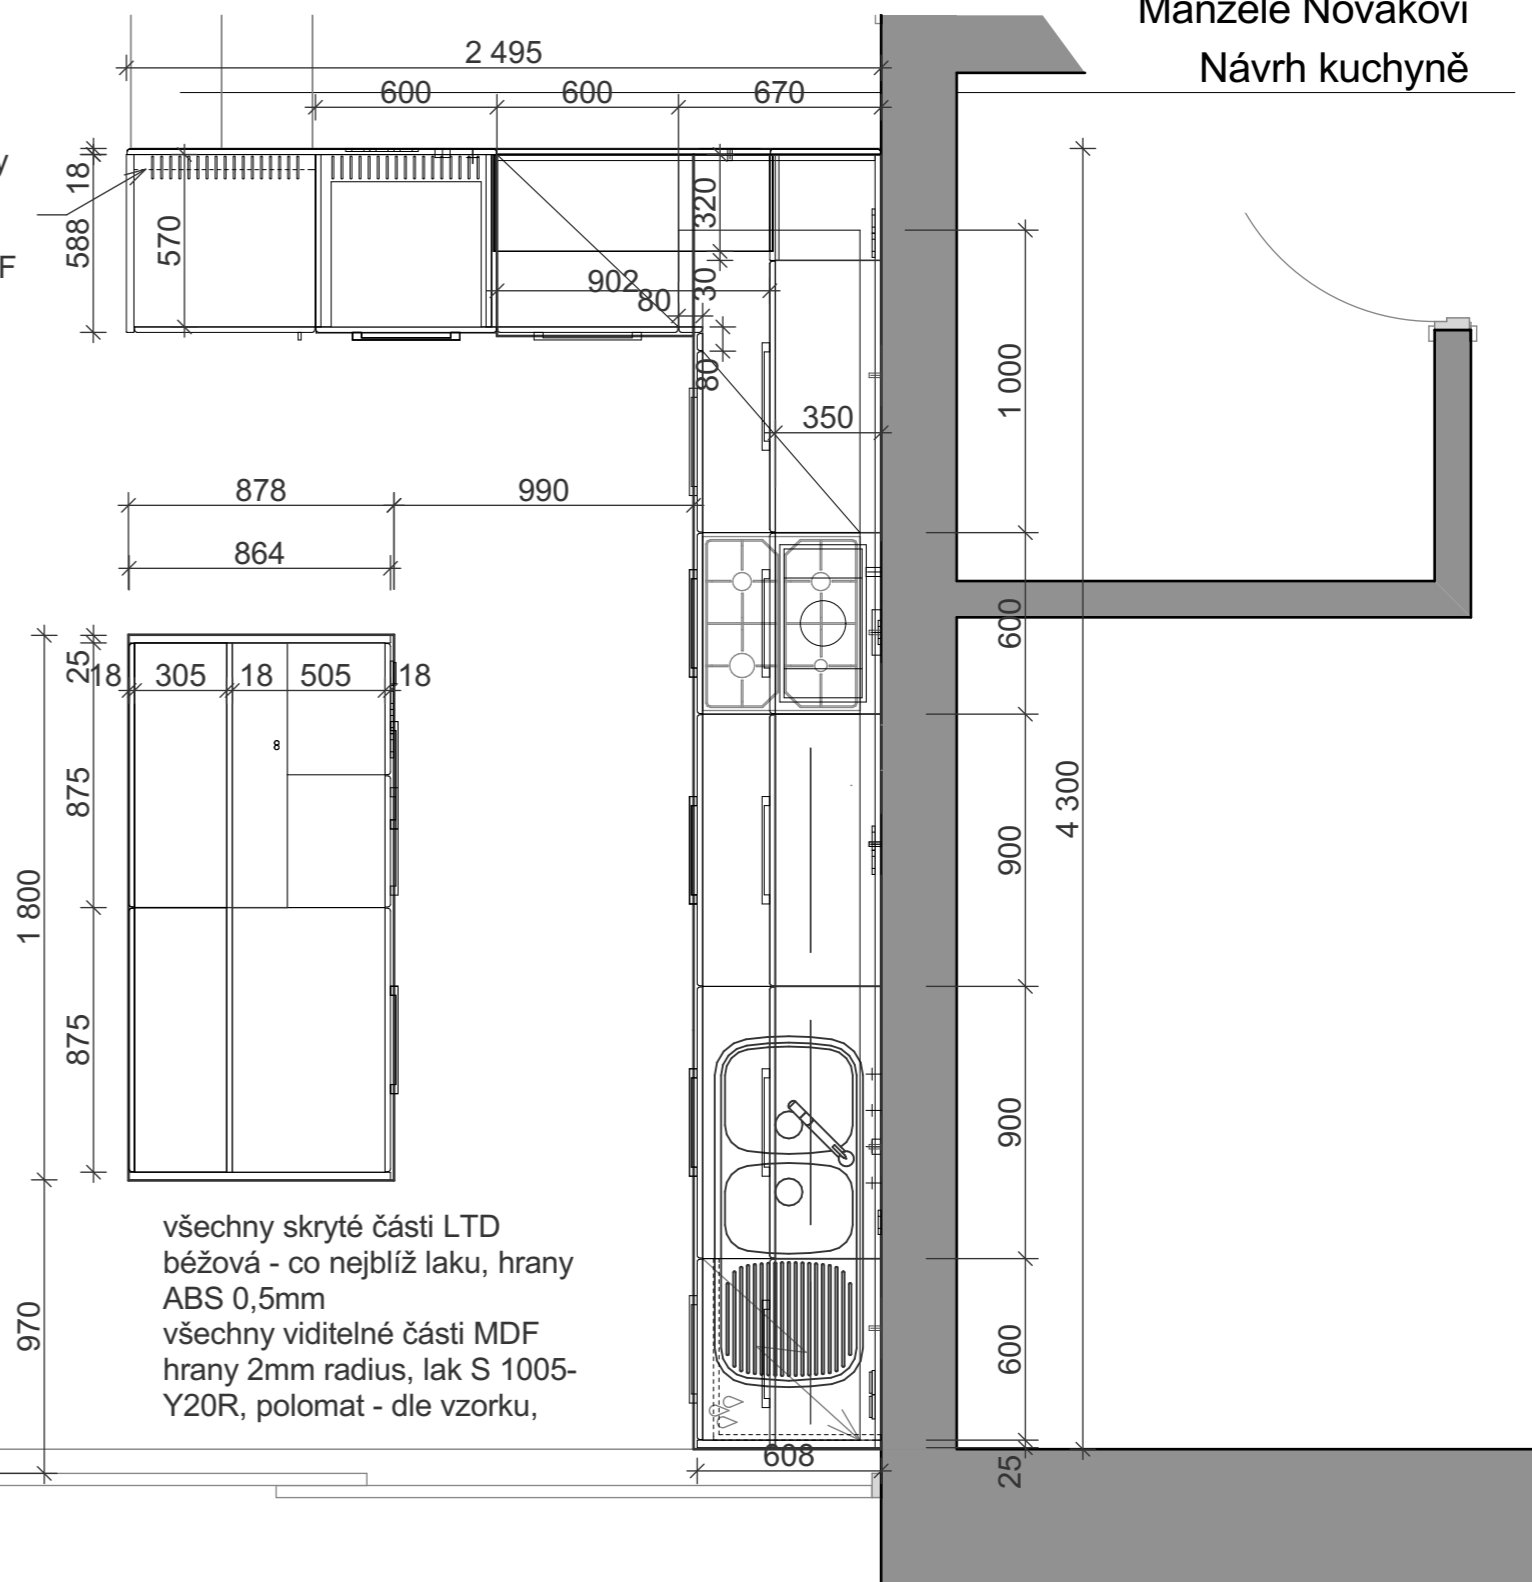


Manželé Novákovi  
Návrh kuchyně

1.

1.NP

1:25

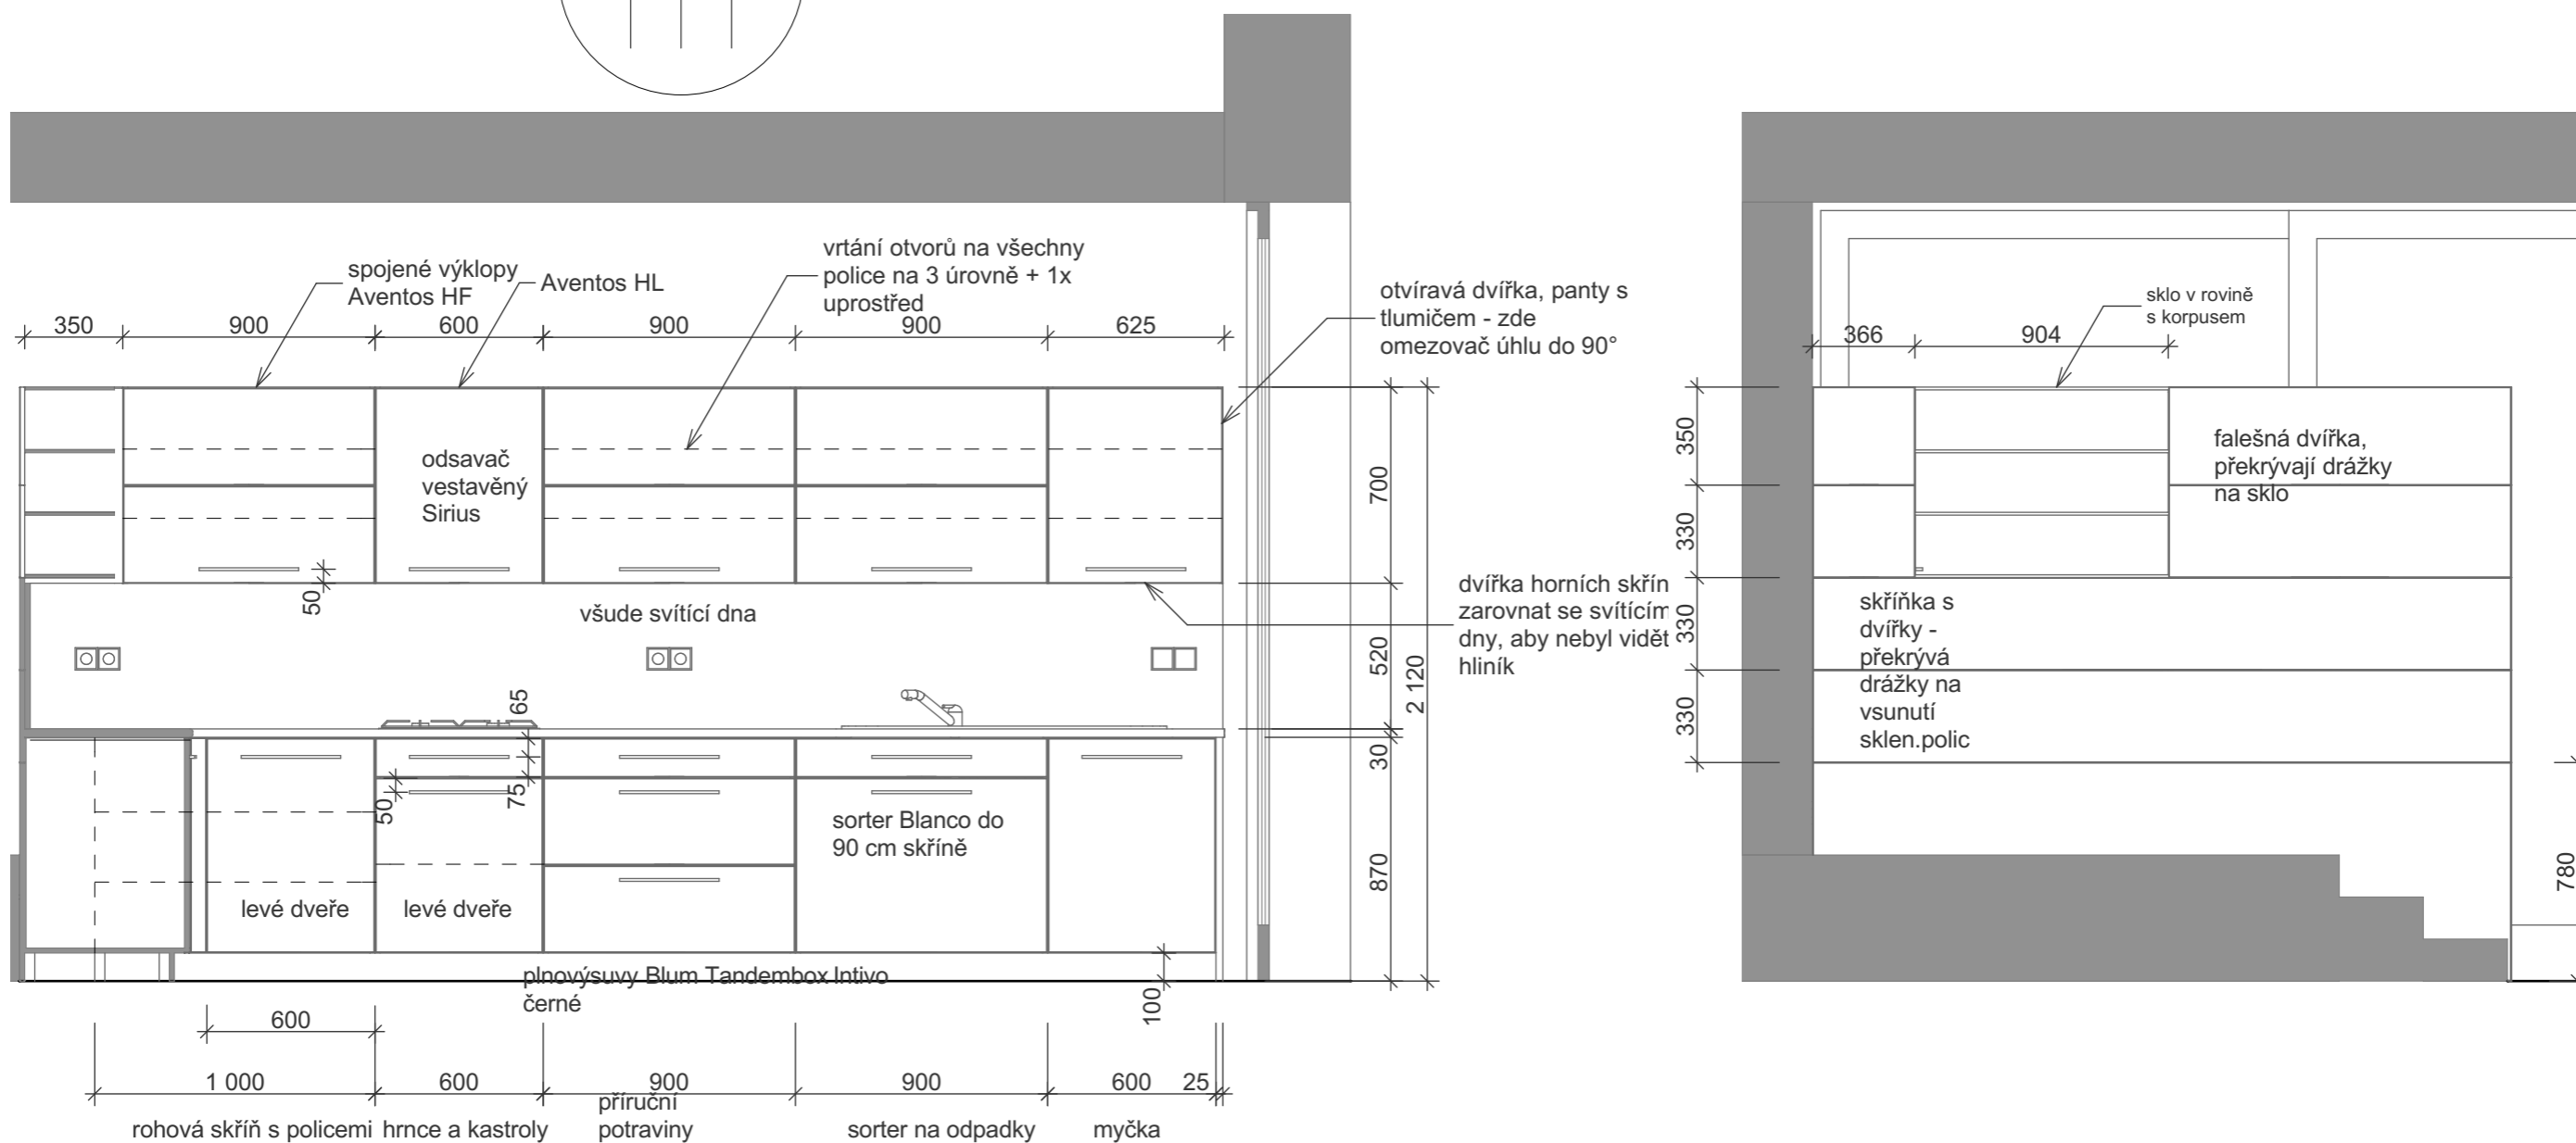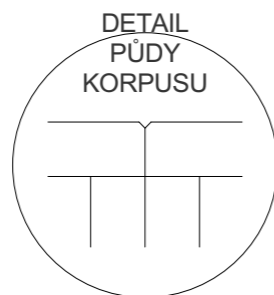



01

Čelní pohled - vaření a mytí

1:25 06

Pohled od vstupu - záda vysokých skříní

1:25

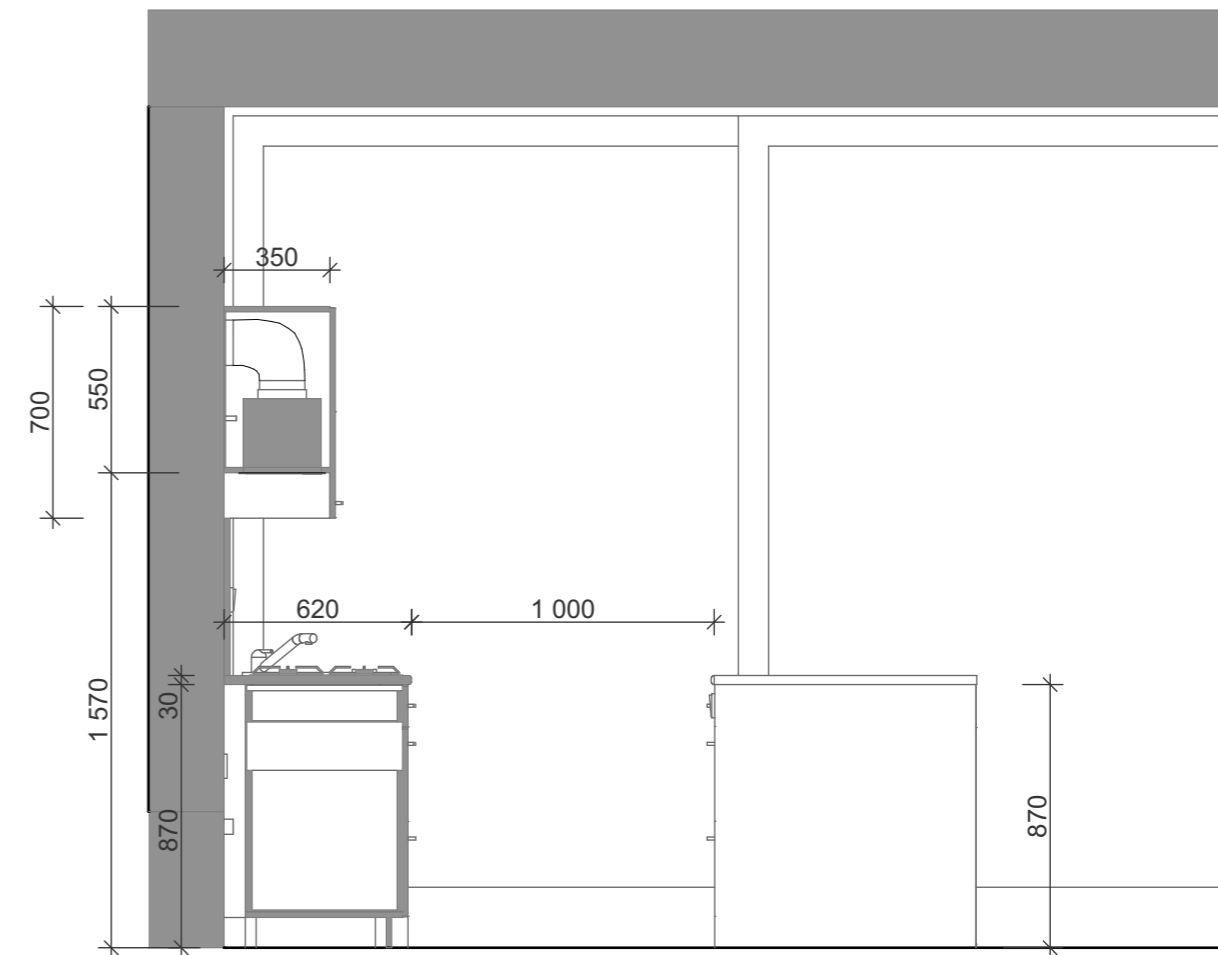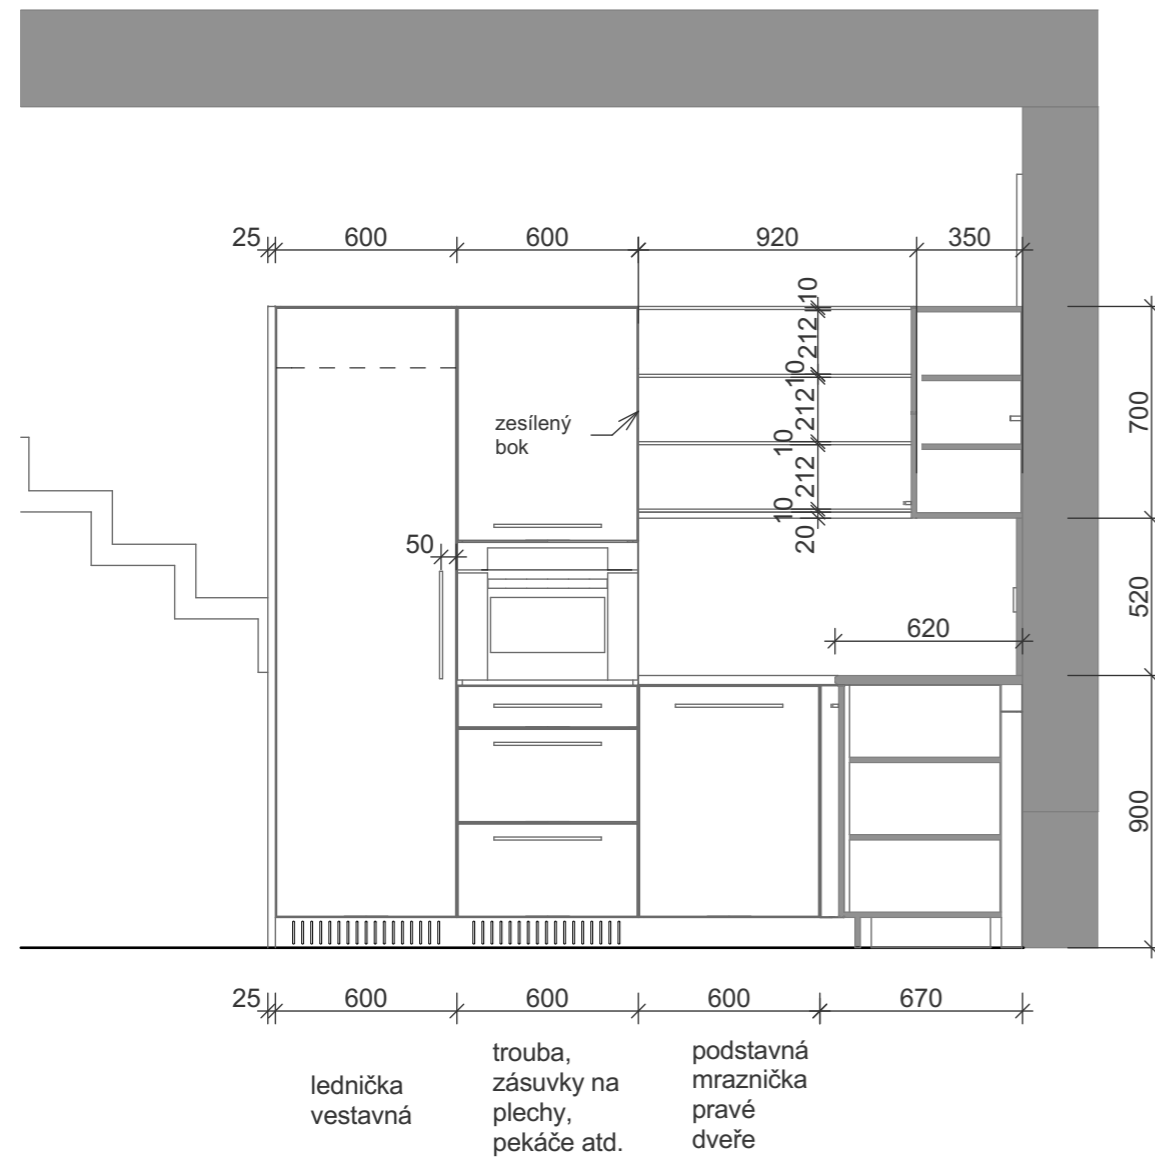

02


Čelní pohled - pečení, chlazení

1:25

05

Řez/pohled ulička k ostrůvku

1:25

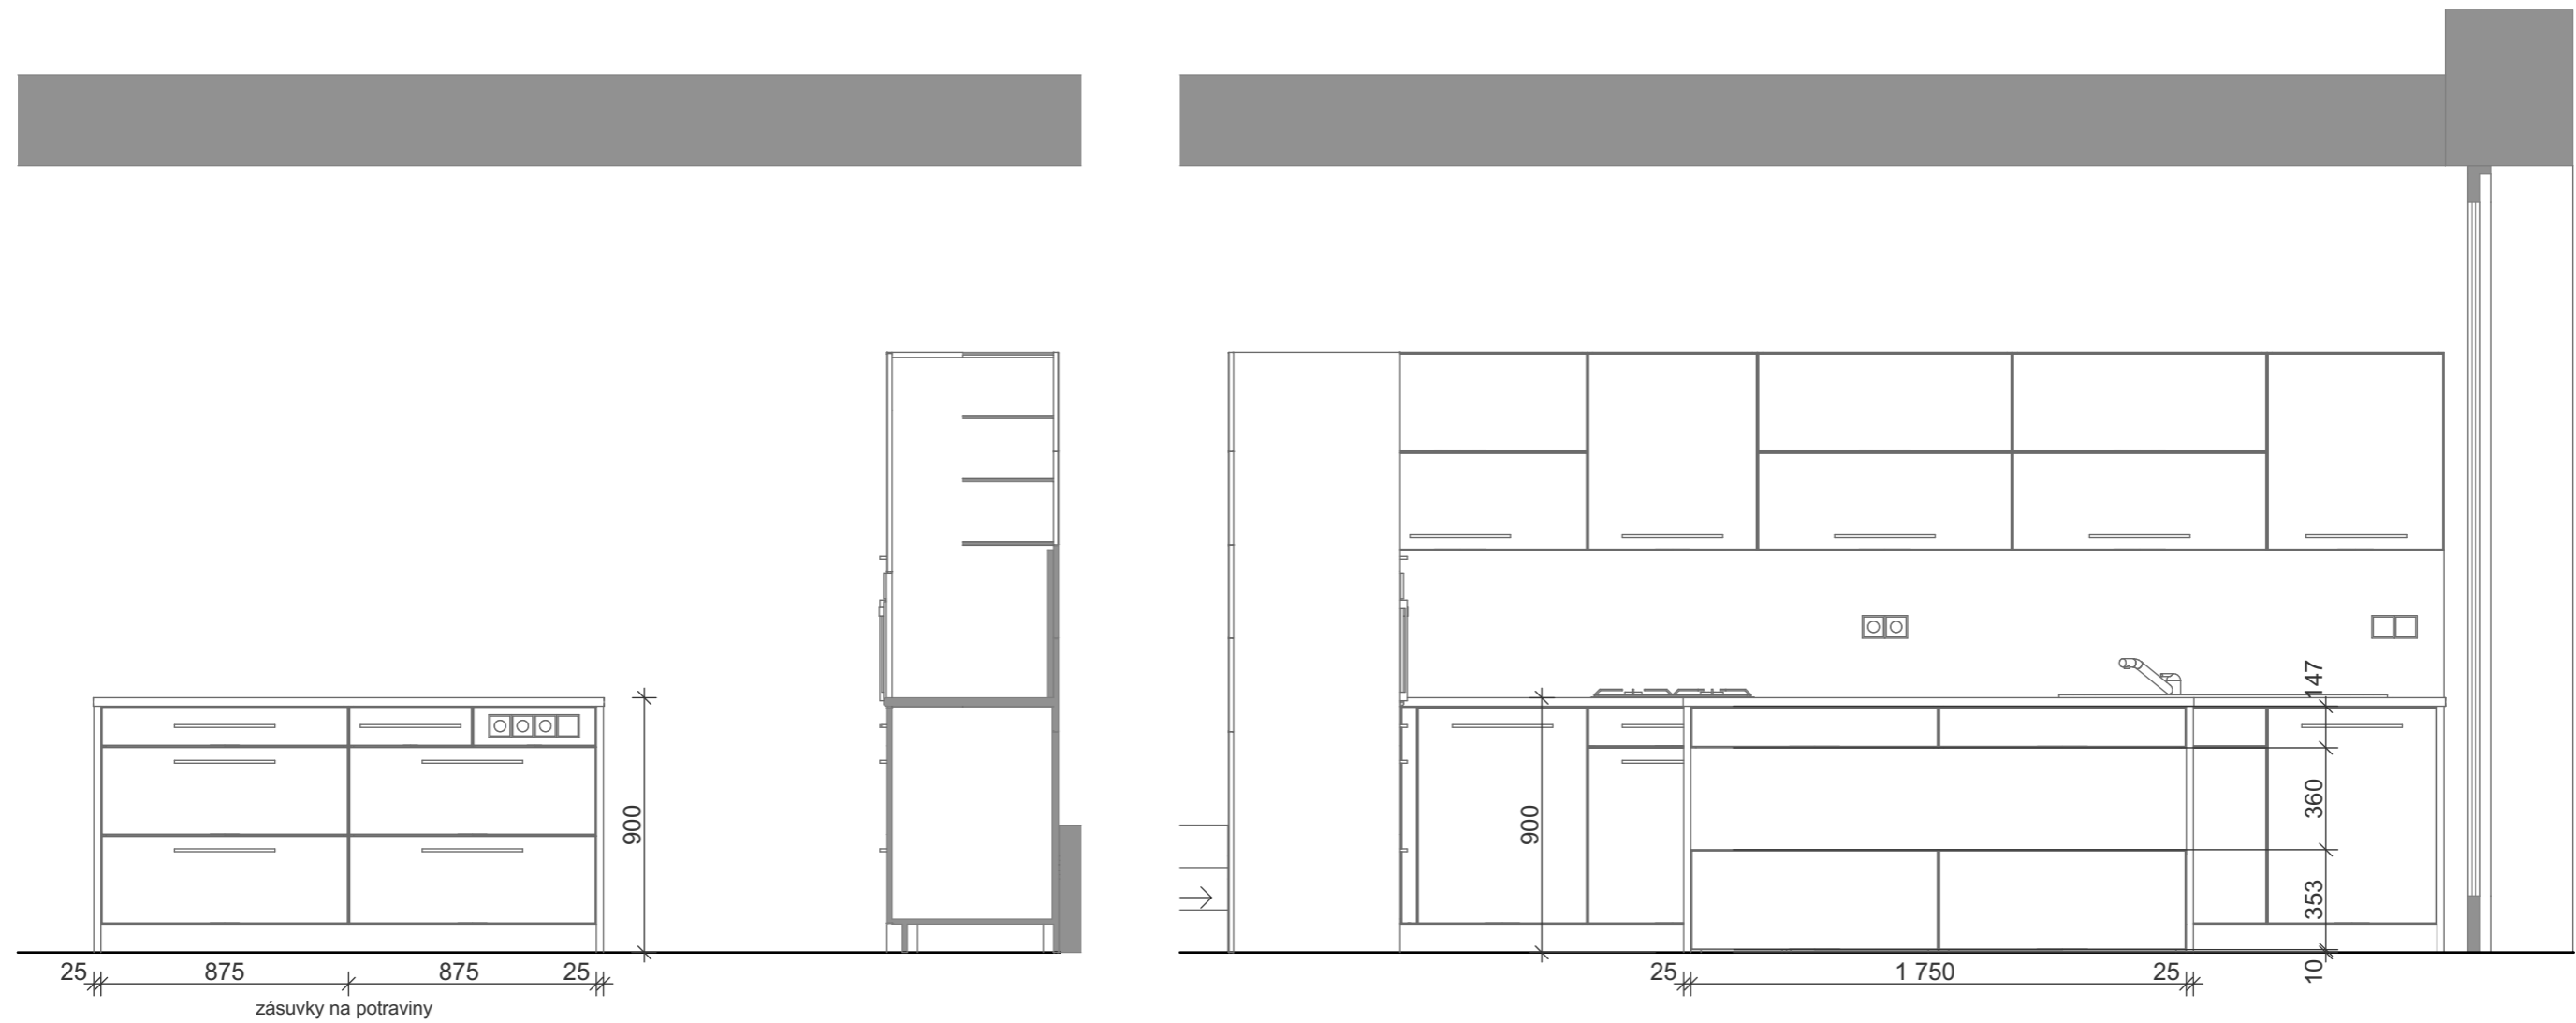

03 Pohled na ostrůvek z kuchyně


1:25 04

Pohled na ostrůvek z obývacího pokoje

1:25




Celkový pohled

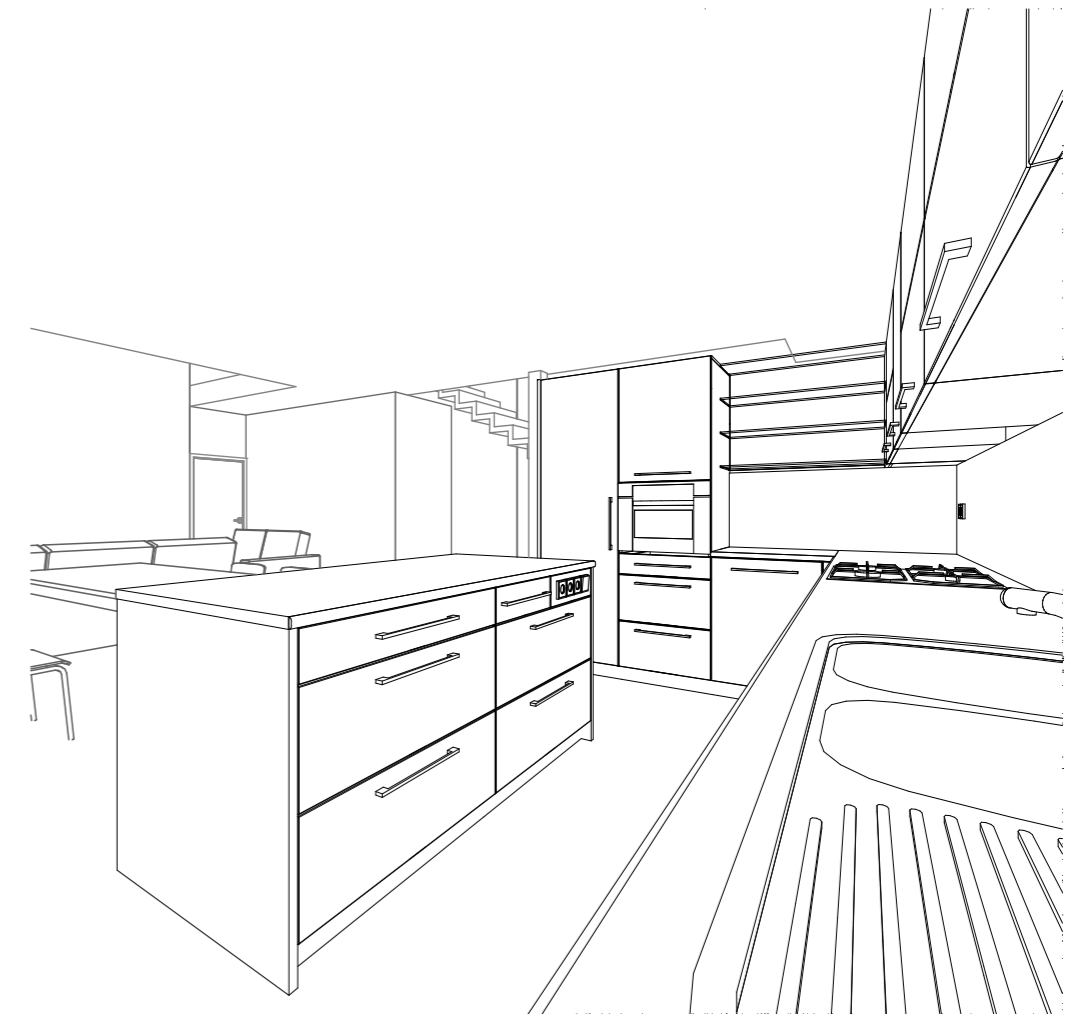

Pohled od okna




Pohled - pracovní plocha u vaření

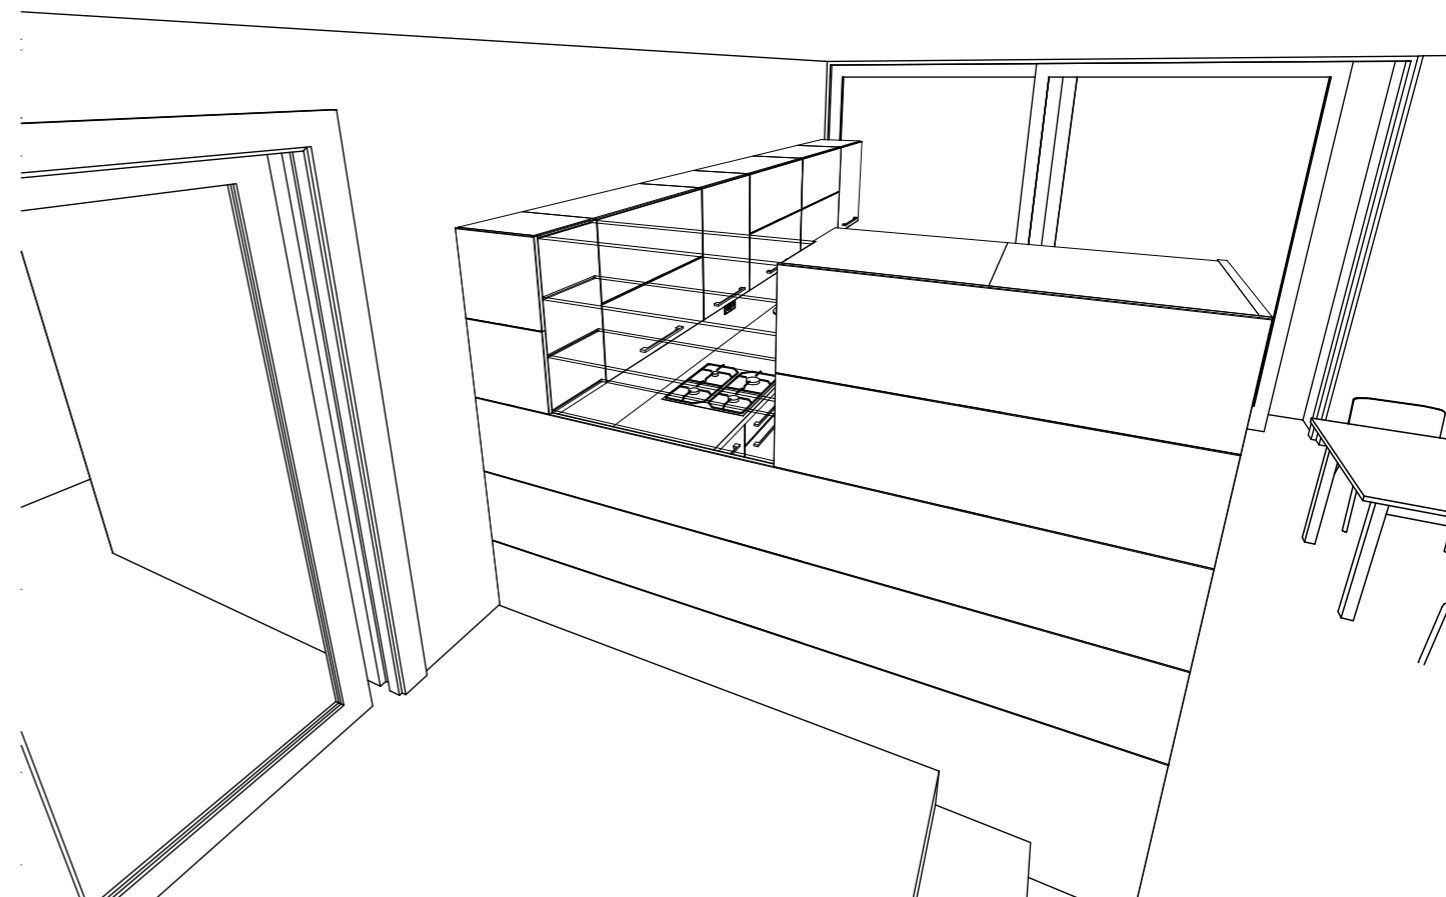

Pohled zadní stěna - průhled vitrinou




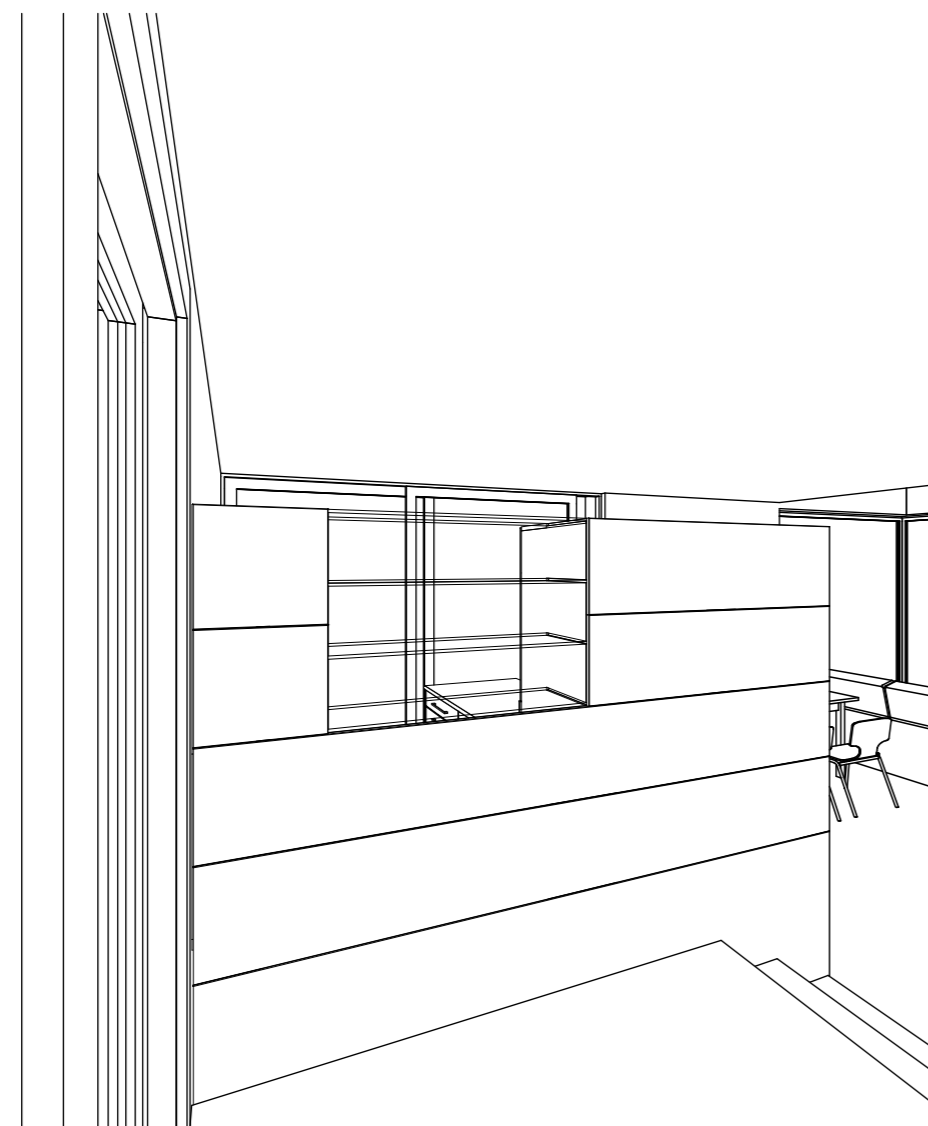


Pohled - zadní stěna od vstupu




Pohled od schodiště

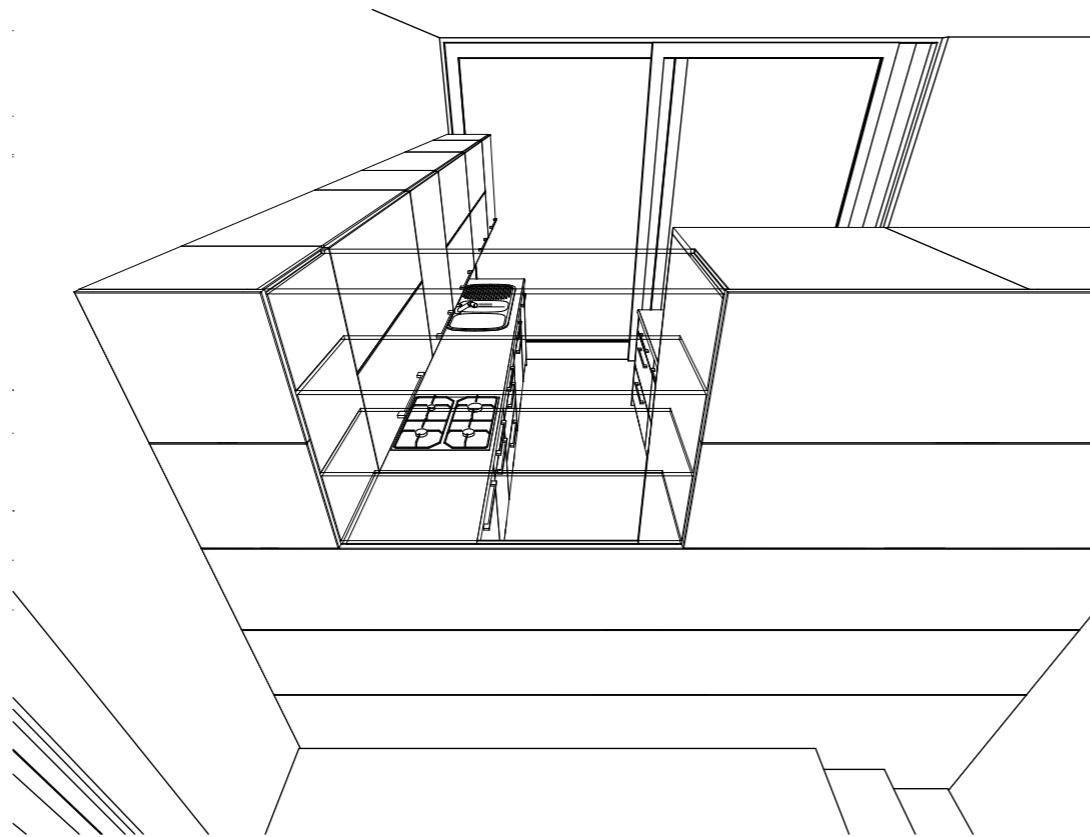

Průhled vitrinou do kuchyně

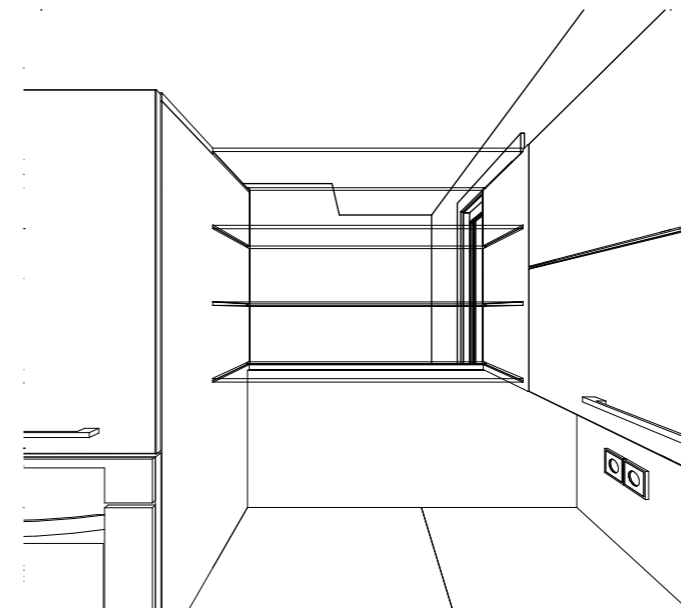

Průhled z kuchyně vitrinou - detailů

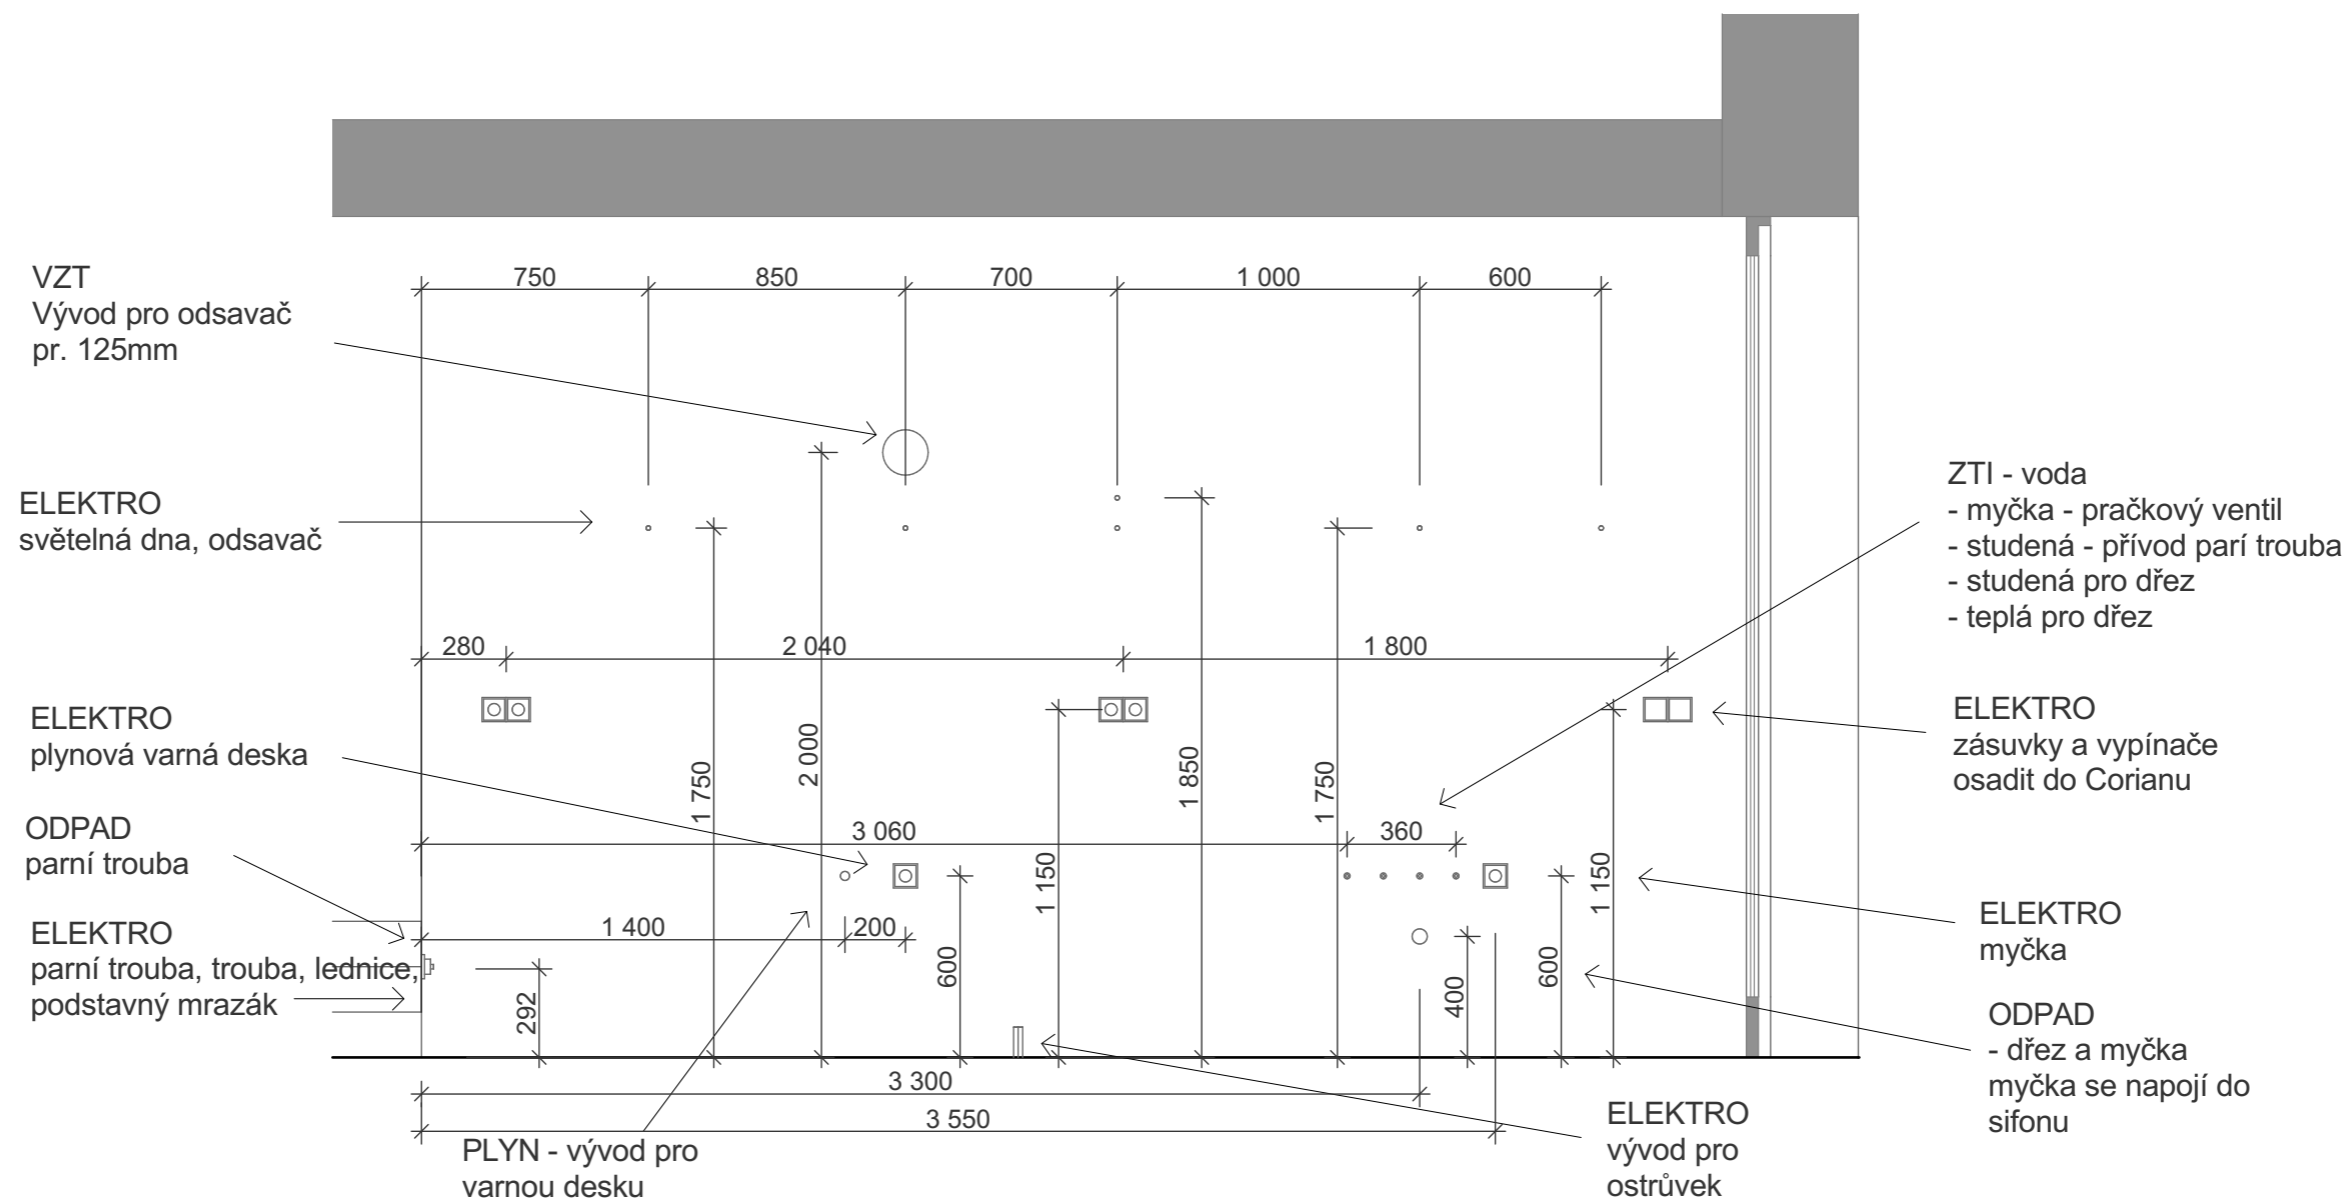

PODKLAD PRO ŘEMESLA

1:25